


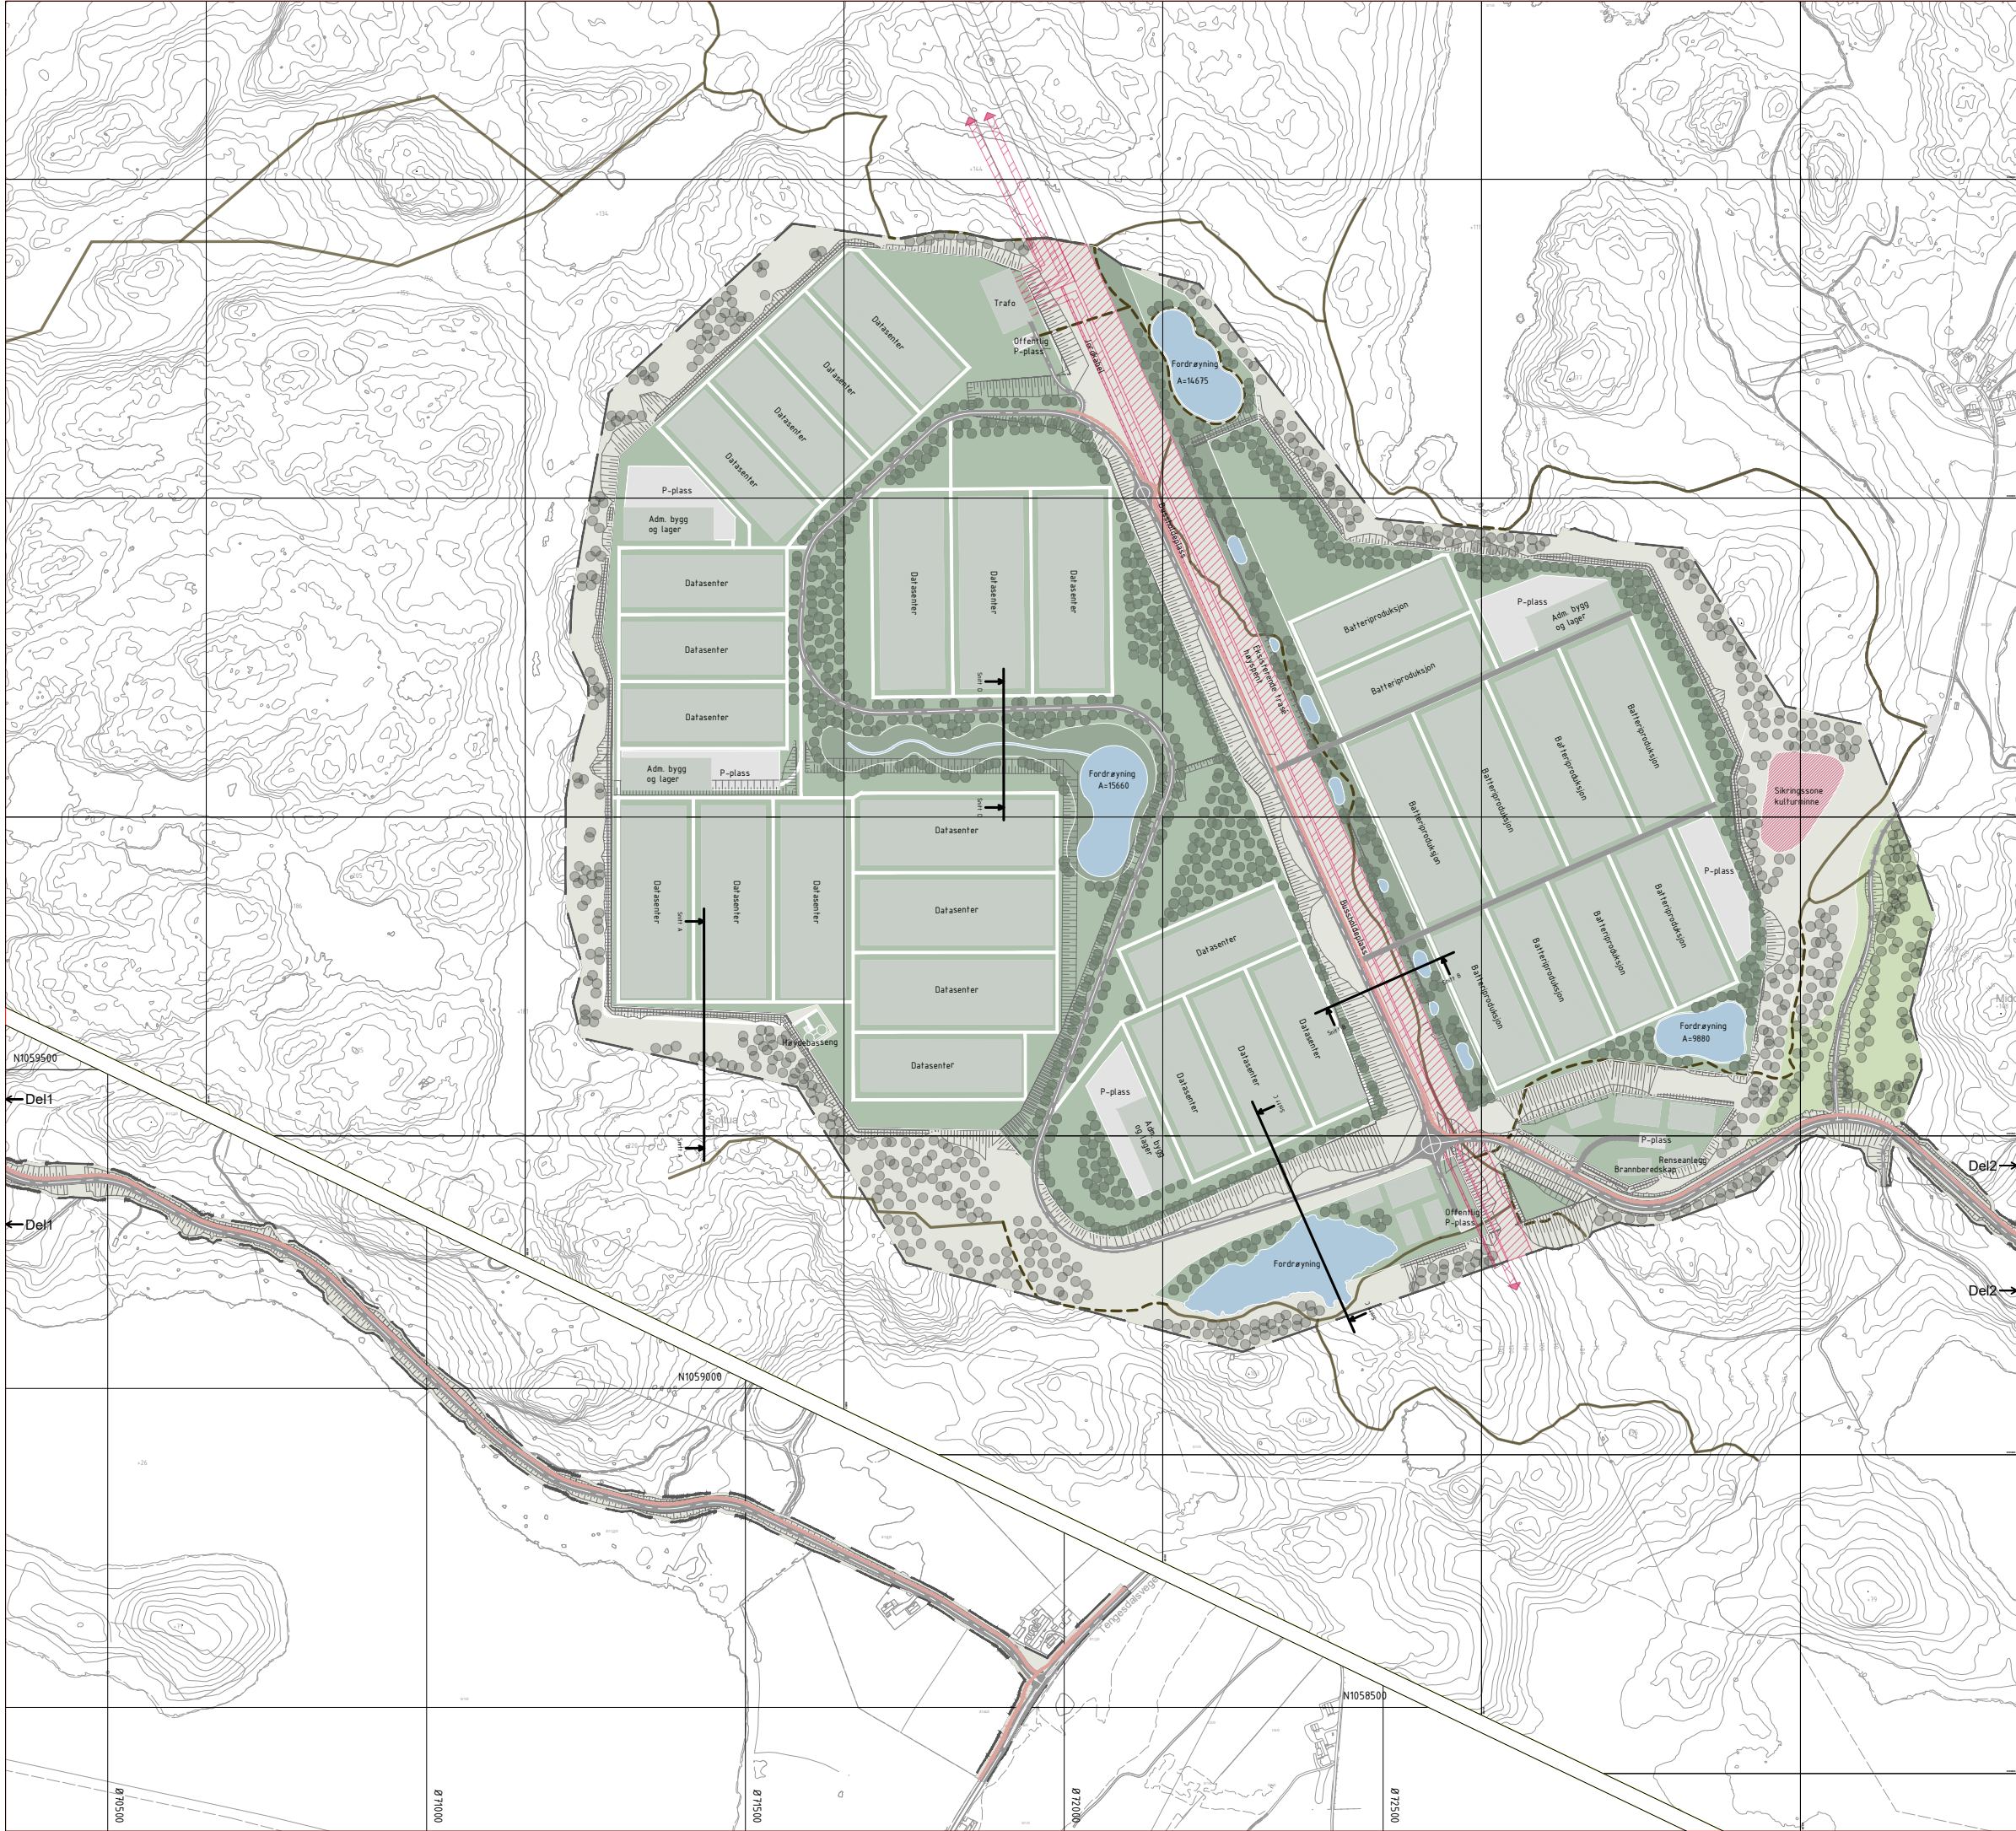

Tegnforklaring

- Grønn buffersone
- Gressvegetasjon
- Opparbeidet grøntområde
- Vann
- Bygg
- P-plass
- LNF
- Høyspentlinje
- Skråningsutslag
- Veg
- Internveg
- Gang- og sykkelveg
- Eksisterende turtrasé
- Ny turtrasé
- Bekk/Vannløp
- Snittlinjer
- Kulturminne, fredet
- Eksisterende trær
- Ny skogsvegetasjon

Kartopplysninger							
Dato for grunnkart: 27.04.2020		Ekvidistanse: 5m					
Koordinatsystem: NTM-6 EUREF89		Høydegrunnlag: NN2000					
0	Leveranse	19.02.2021	ØE	STH			
Rev.	Endring - erstating	Dato	Sign.	Kontr.			
 Vial AS Augslandsmyrå 17B 4016 Stavanger Tlf: 99 42 31 00 E-post: vial@vial.no		North Sea Energy Park AS					
		Reguleringsplan Bjerkreim					
		Heflandsskogen					
		Illustrasjonsplan					
		Tegn: SH					
		Kontr: RJ					
		Saksb:					
		Dato: 19.02.2021					
		Prosjektnr: 757					
		XREF/DWG filnavn: 757_LAY_X_Illustrasjonsplan.dwg					
Målestokk A1 1:5000		Målestokk A3 1:10000		Tegn.nr:		Revisjon:	
				X10		0	