

N6504200


N6504000

Hompen

Skjævelandsvegen

Kodleberget

Ø331200

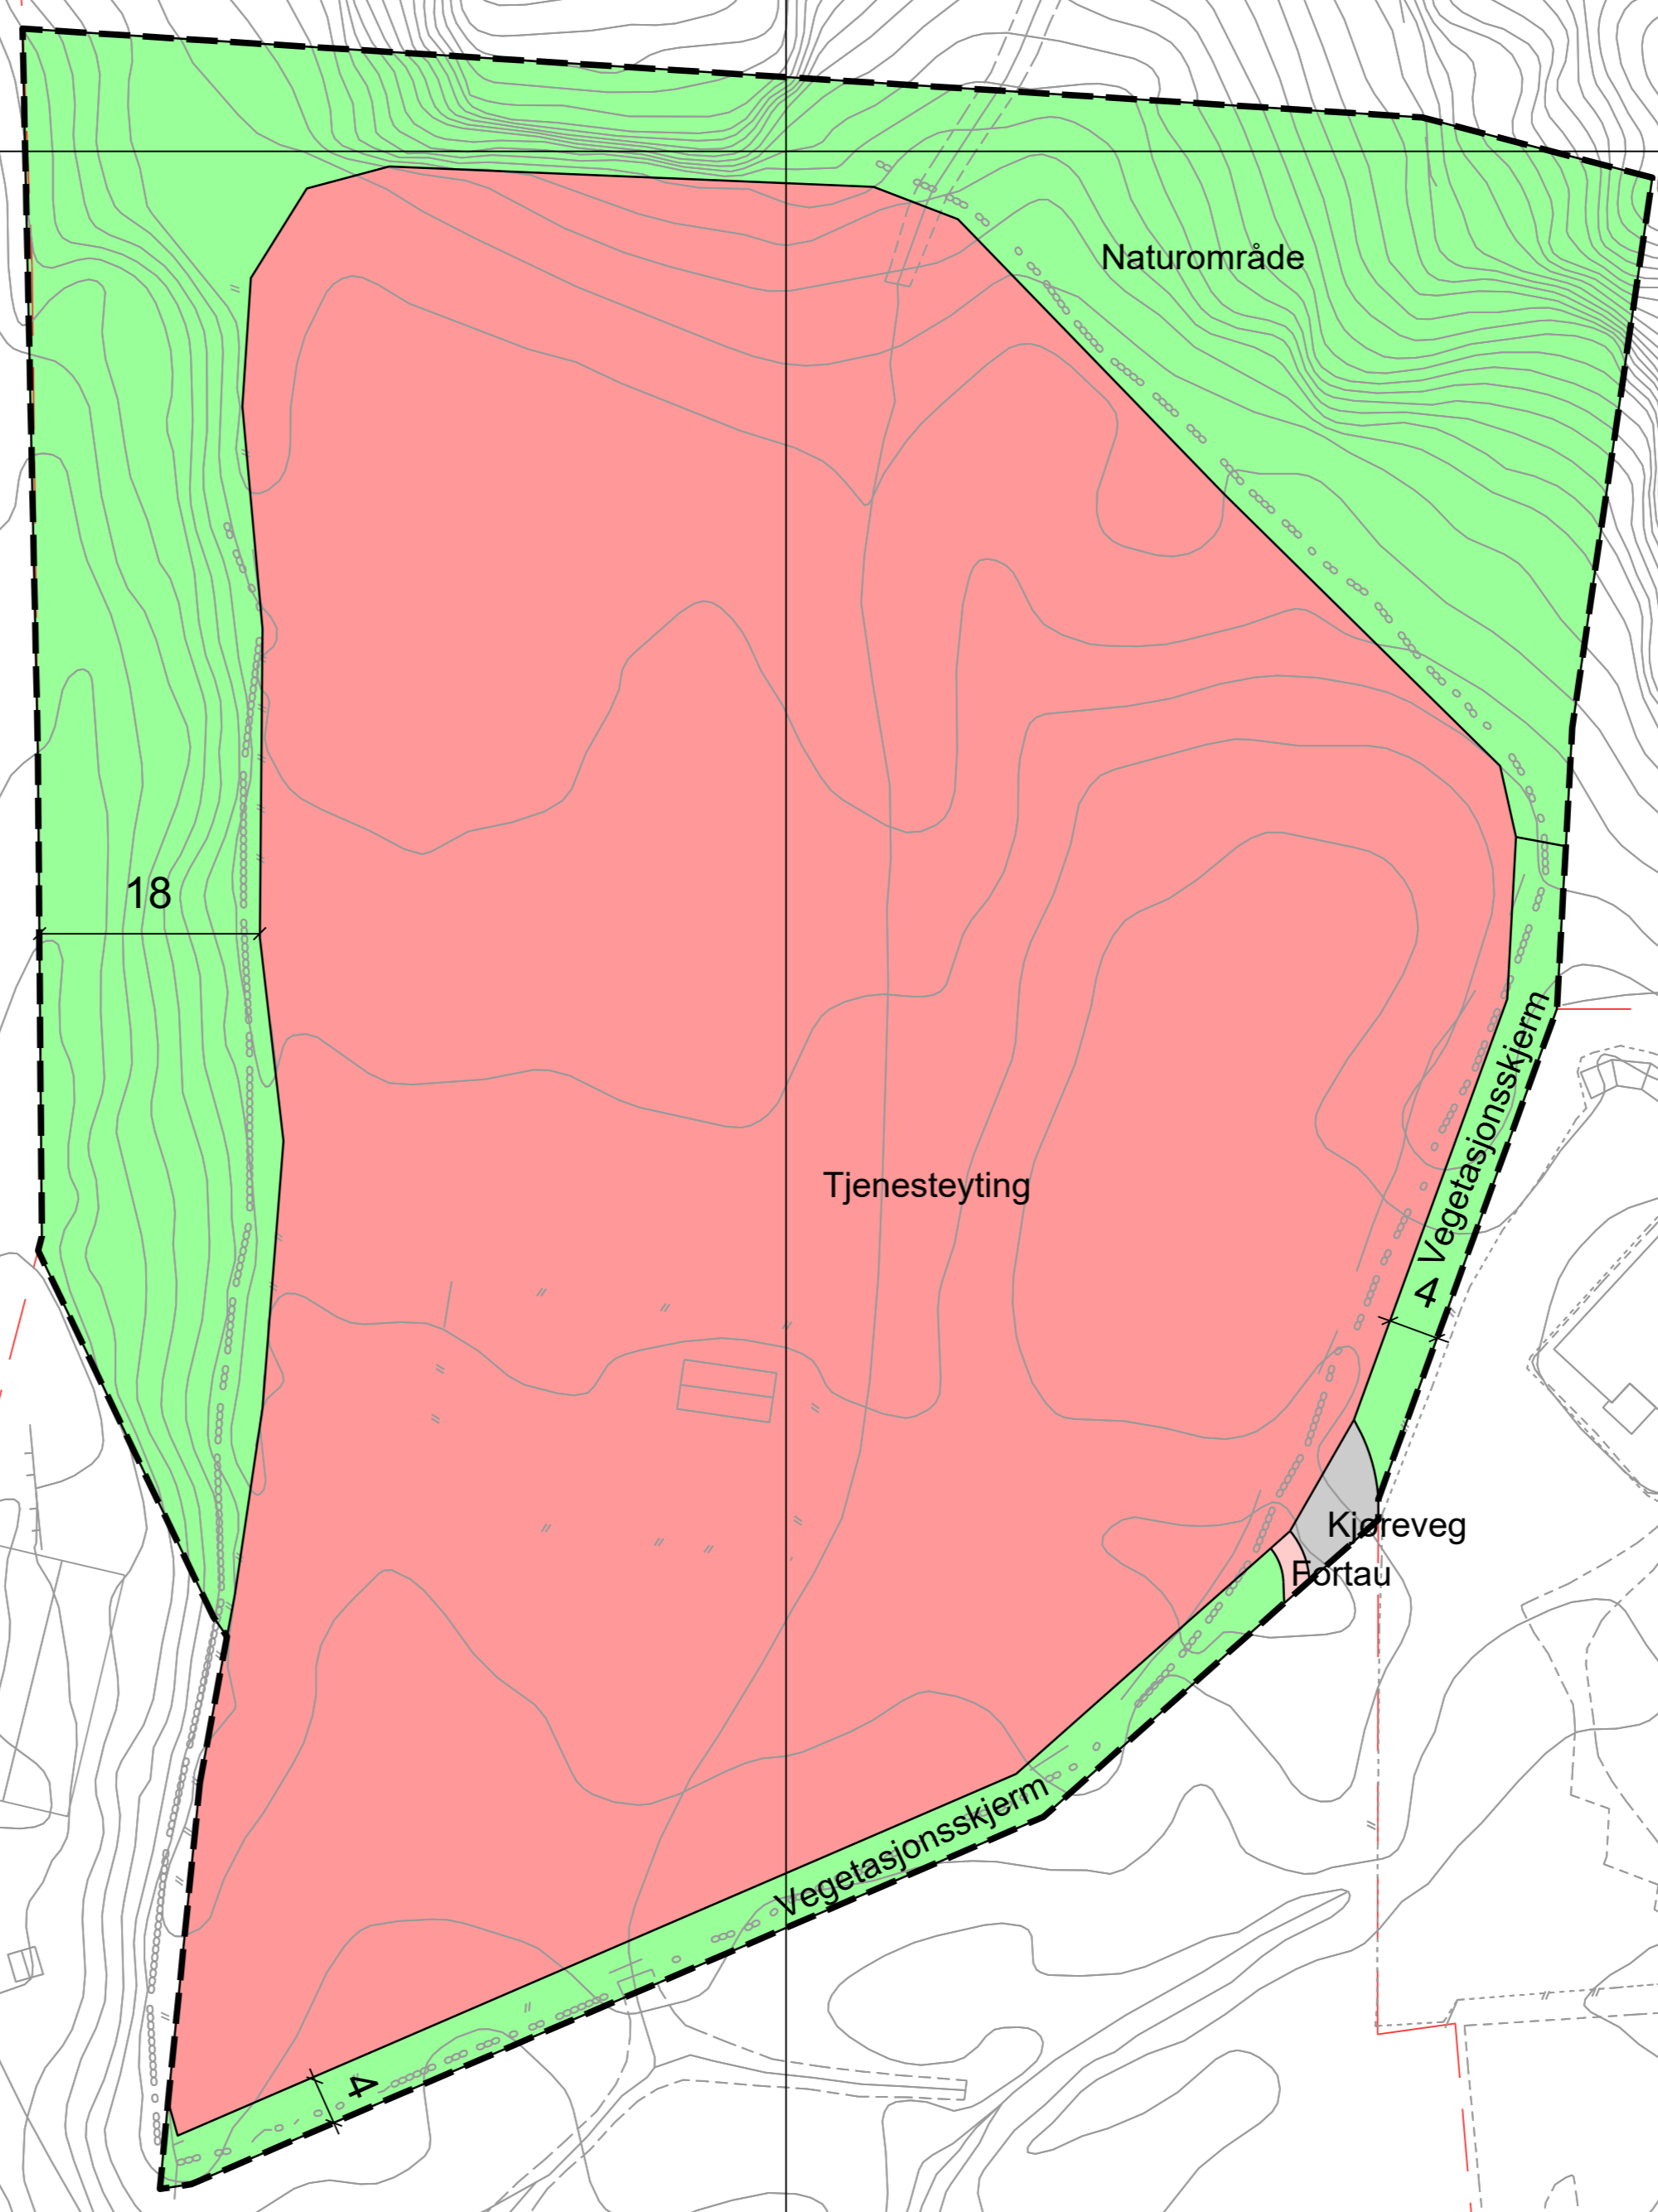

Tegnforklaring

Reguleringsplan PBL 2008

§12-5. Nr. 1 - Bebyggelse og anlegg

Tjenesteyting Offentlig eller privat tjenesteyting

§12-5. Nr. 2 - Samferdselsanlegg og teknisk infrastruktur

Kjøreveg Kjøreveg

Fortau Fortau

§12-5. Nr. 3 - Grønnstruktur

Naturområde Naturområde

Vegetasjonsskjerm Vegetasjonsskjerm

Linjesymbol

Plangrense

Formålgrense

Bebyggelse som inngår i planen

Måle og avstandslinje

Kartopplysninger	Kilde for basiskart: Statens Kartverk	Ekvidistanse: 1 meter	Nord
	Dato for basiskart:	Kartmålestokk: 1:2000	
	Koordinatsystem: ETRS89.UTM-32N	0 12,5 25m	
	Høydegrunnlag: NN2000		

Detailregulering for nytt omsorgssenter på Kodleberget
 Med tilhørende reguleringsbestemmelser

Plan-ID: 1114_2021_001
 Forslagsstiller: AROS Arkitekter AS

Dato	Revisjon	XXX	SAKSNR	DATO	SIGN
Dato XXX	Revisjon	XXX			
Dato XXX	Revisjon	XXX			

SAKSBEHANDLING:
 VEDTATT I KOMMUNESTYRET:
 2. GANGS BEHANDLING:
 OFFENTLIG ETTERSYN:
 1. GANGS BEHANDLING:
 KUNNGJØRING AV OPPSTART AV PLANARBEID:
 OPPSTARTSMØTE: