


Del 1

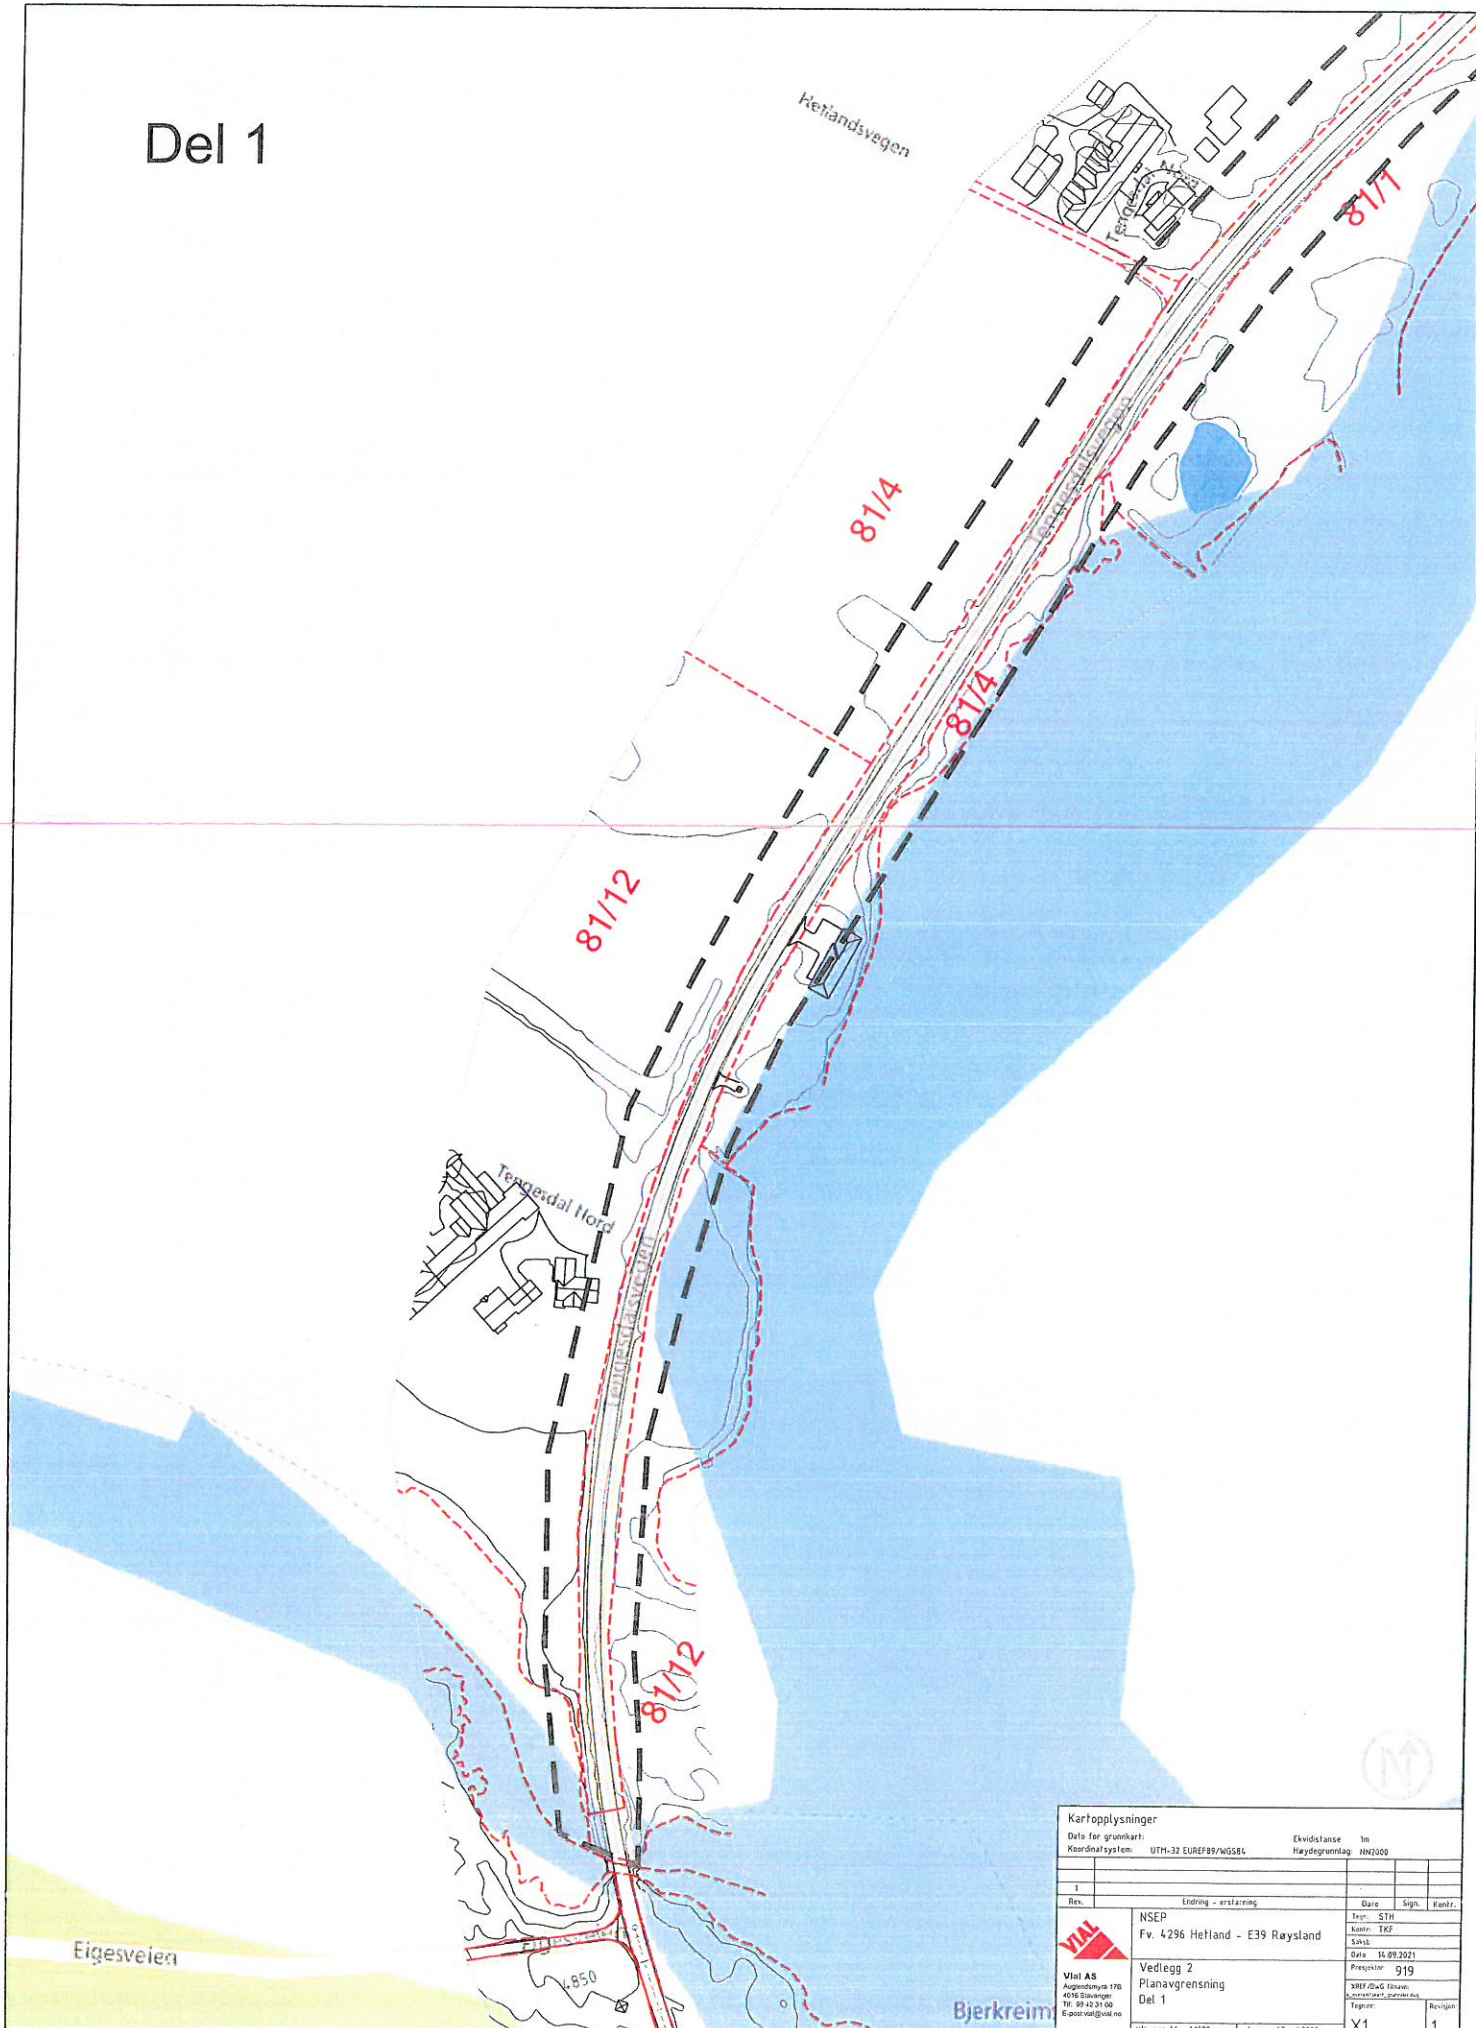

Kartopplysninger			
Dato for grunnkart:		Ekvidistanse	
Koordinatsystem:		Målestokk	
UTM-32 EUREF89/WGS84		1:2000	
Rev.	Endring - erstaring	Dato	Sign.
1			
VIAL AS Augustinsholm 17B 4076 Stavanger Tlf: 99 42 31 00 E-post: vial.no NSEP Fv. 4296 Heland - E39 Røysland Vedlegg 2 Planavgrensning Del 1			
Tegn: STH		Kontroll: TK2	
Sist: 14.09.2021		Prosjekt: 919	
Målestokk: 1:2000		Revisjon: 1	
Målestokk A1: 1:1000		Målestokk A3: 1:2000	
X1		1	

Del 2

Helandsvegen

Tergedalen

Tergedalen Nord

81/2

81/46

81/2

81/2

81/1

81/3

81/4

81/1

Bjerkreimsøni



Kartopplysninger			
Data for grunnkart:		Ekvidistans	
Koordinatsystem		UTM-32 EUREF89/WGS84	
		Høydegrunnlag	
		NM2000	
1			
Rev.	Endring - endring	Dato	Sign. Planfr.
NSEP		Tegn	STH
Fv. 4296 Helland - E39 Røysland		Kont.	TKF
		Saksb.	
		Dato	16.09.2021
		Prosjekt	919
		SPR/DVG	Blått
		Sammenheng	Planavgr.
		Tegner	
		Revisjon	
Vial AS		X2	1
Augsdalsveien 170			
4016 Stavanger			
Tlf. 99 42 31 00			
E-post: info@vial.no			
Hørslevik A1 1:5000		Hørslevik A3 1:2000	

Del 3

Tengesdal Nord


Tengesdal Nord

Tengesdal Nord

Nordre Tengesdal


Kartopplysninger			
Date for grunnkart:		Ekvidistans	
Koordinatsystem		Målestokk	
UTM-32 EUREF89/WGS84		1:2000	
Rev.	Endring - erstating	Date	Sign. Kont.
1			
NSEP		Fagn. STH	
Fv. 4296 Hetland - E39 Raysland		Kont. TKF	
Vedlegg 2		Date	
Planavgrensning		14.09.2021	
Del 3		Presj. 919	
Vial AS		XREF (vial) kassen	
Anglednings 178		Kartprosjekt, grenseavgrensning	
4016 Svinger		Tegner	
Tf. 05-12-21-00		Revisjon	
E-post: vial@vial.no		X3	
Målestokk A1 1:1000		1	
Målestokk A3 1:2000			

Del 4

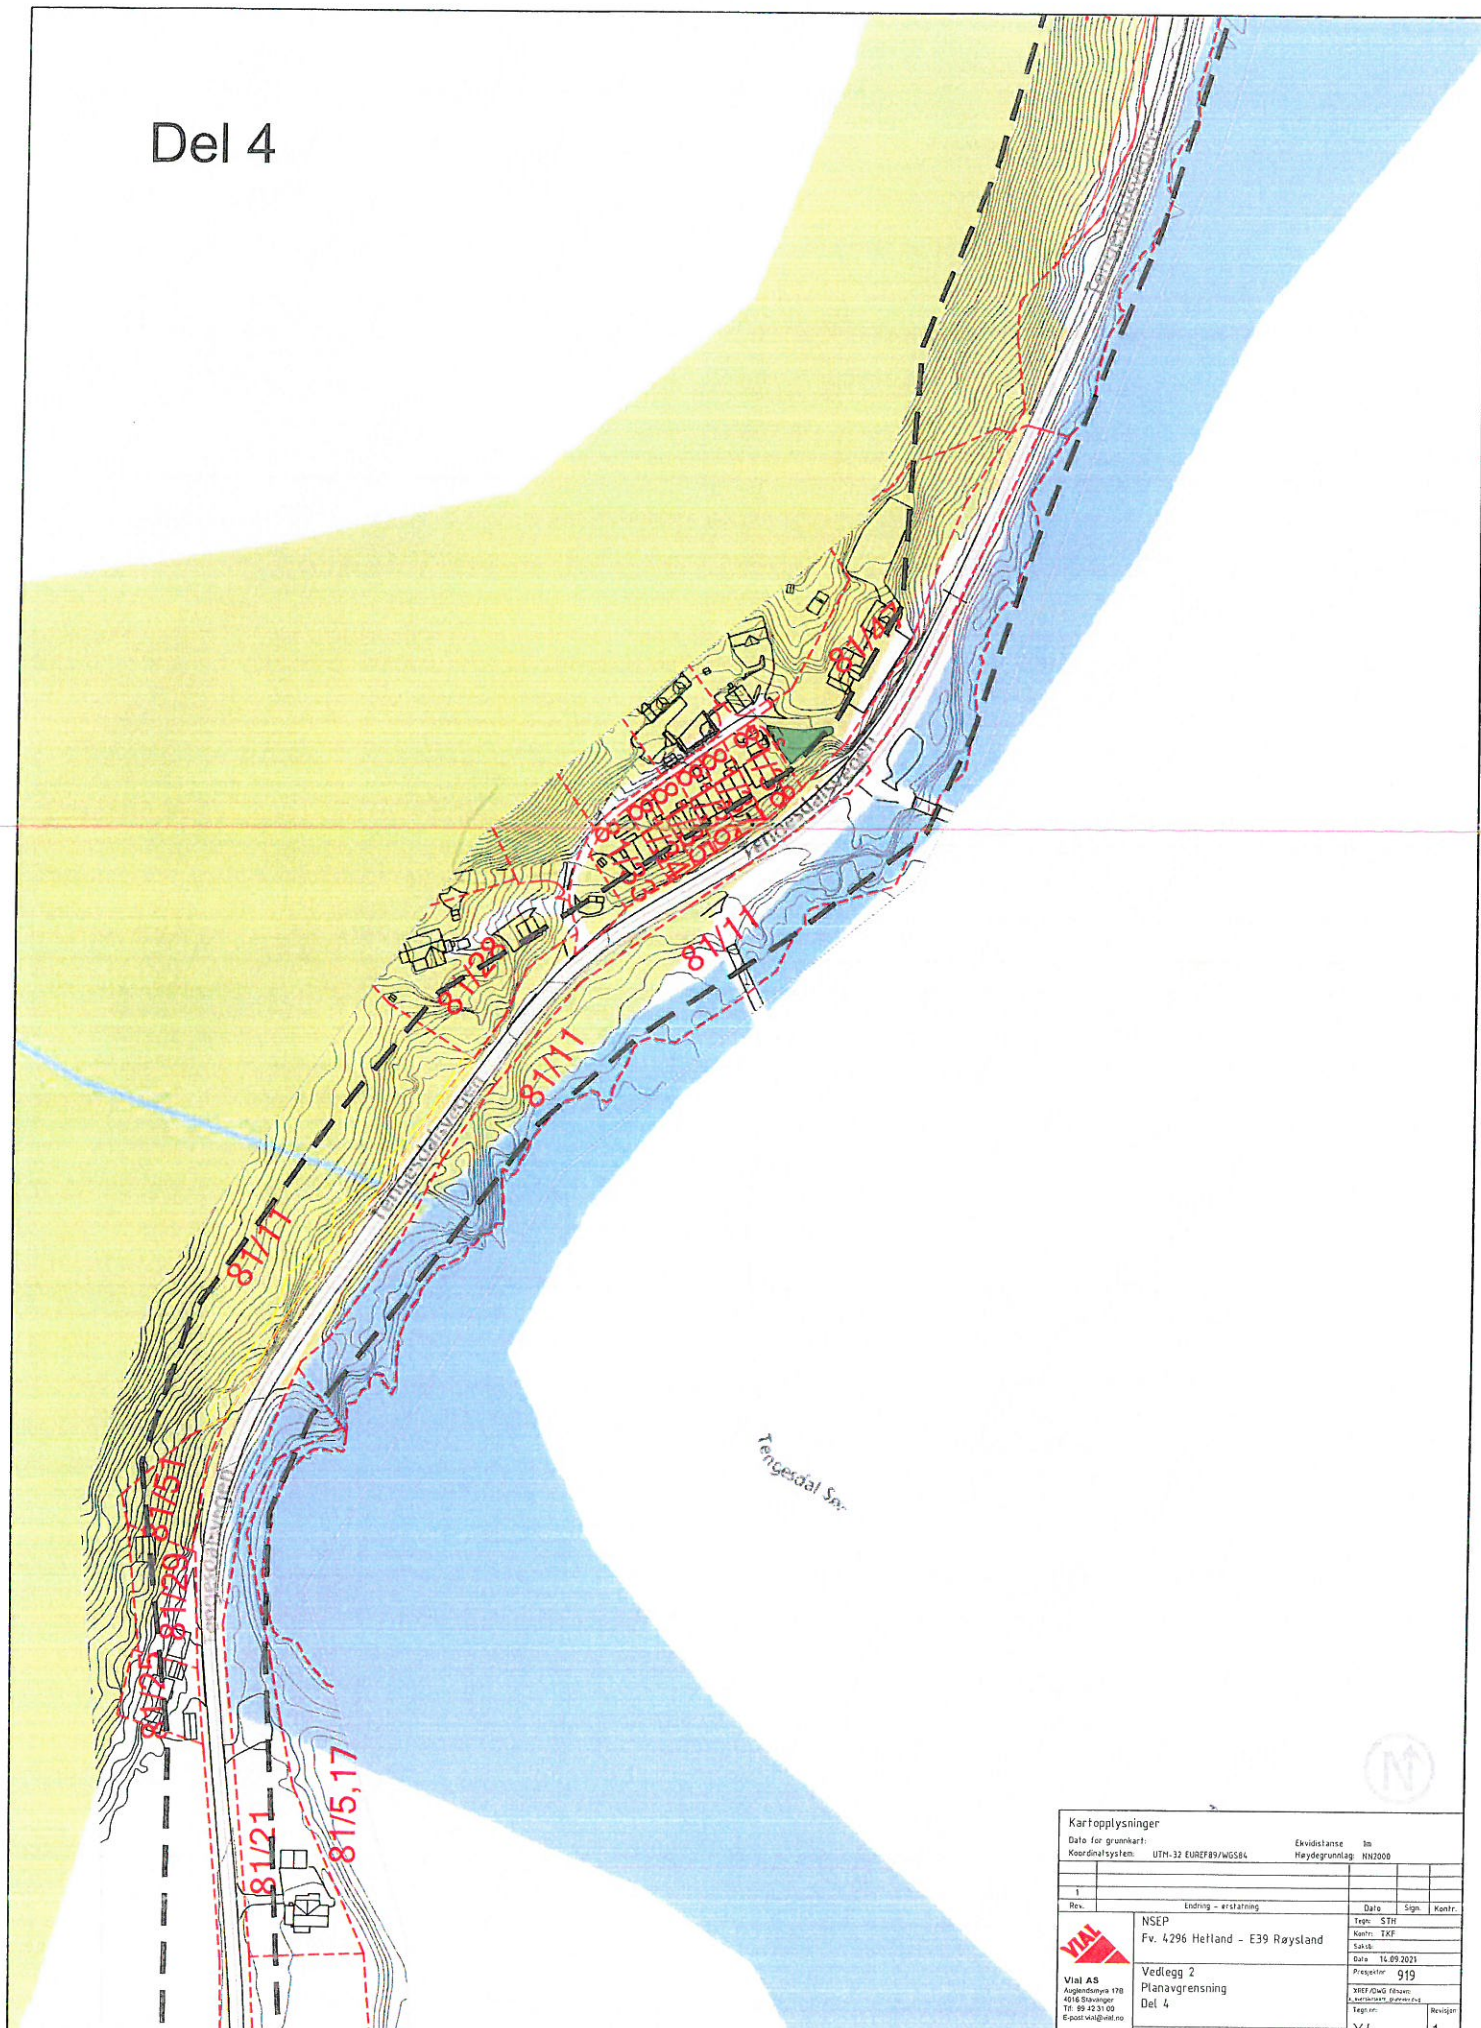

Kartopplysninger			
Dato for grunnkart:		Ekvidistanse	
Koordinatsystem:		Høydegrunnlag	
UTM-32 EUREF89/WGS84		NN2000	
1			
Rev.	Lindring - erstattning	Dato	Sign
NSEP		Type: STH	
Fv. 4296 Heltand - E39 Røysland		Kart: TKF	
		Saks:	
		Dato: 15.09.2021	
		Prosjekt: 919	
		XREF/GWG filnavn:	
		Kartmatrikkelnummer:	
		Fag: 10	
		Revisjon	
		1	
Målestokk A1 1:1000		Målestokk A3 1:2000	
		X4	

Del 5

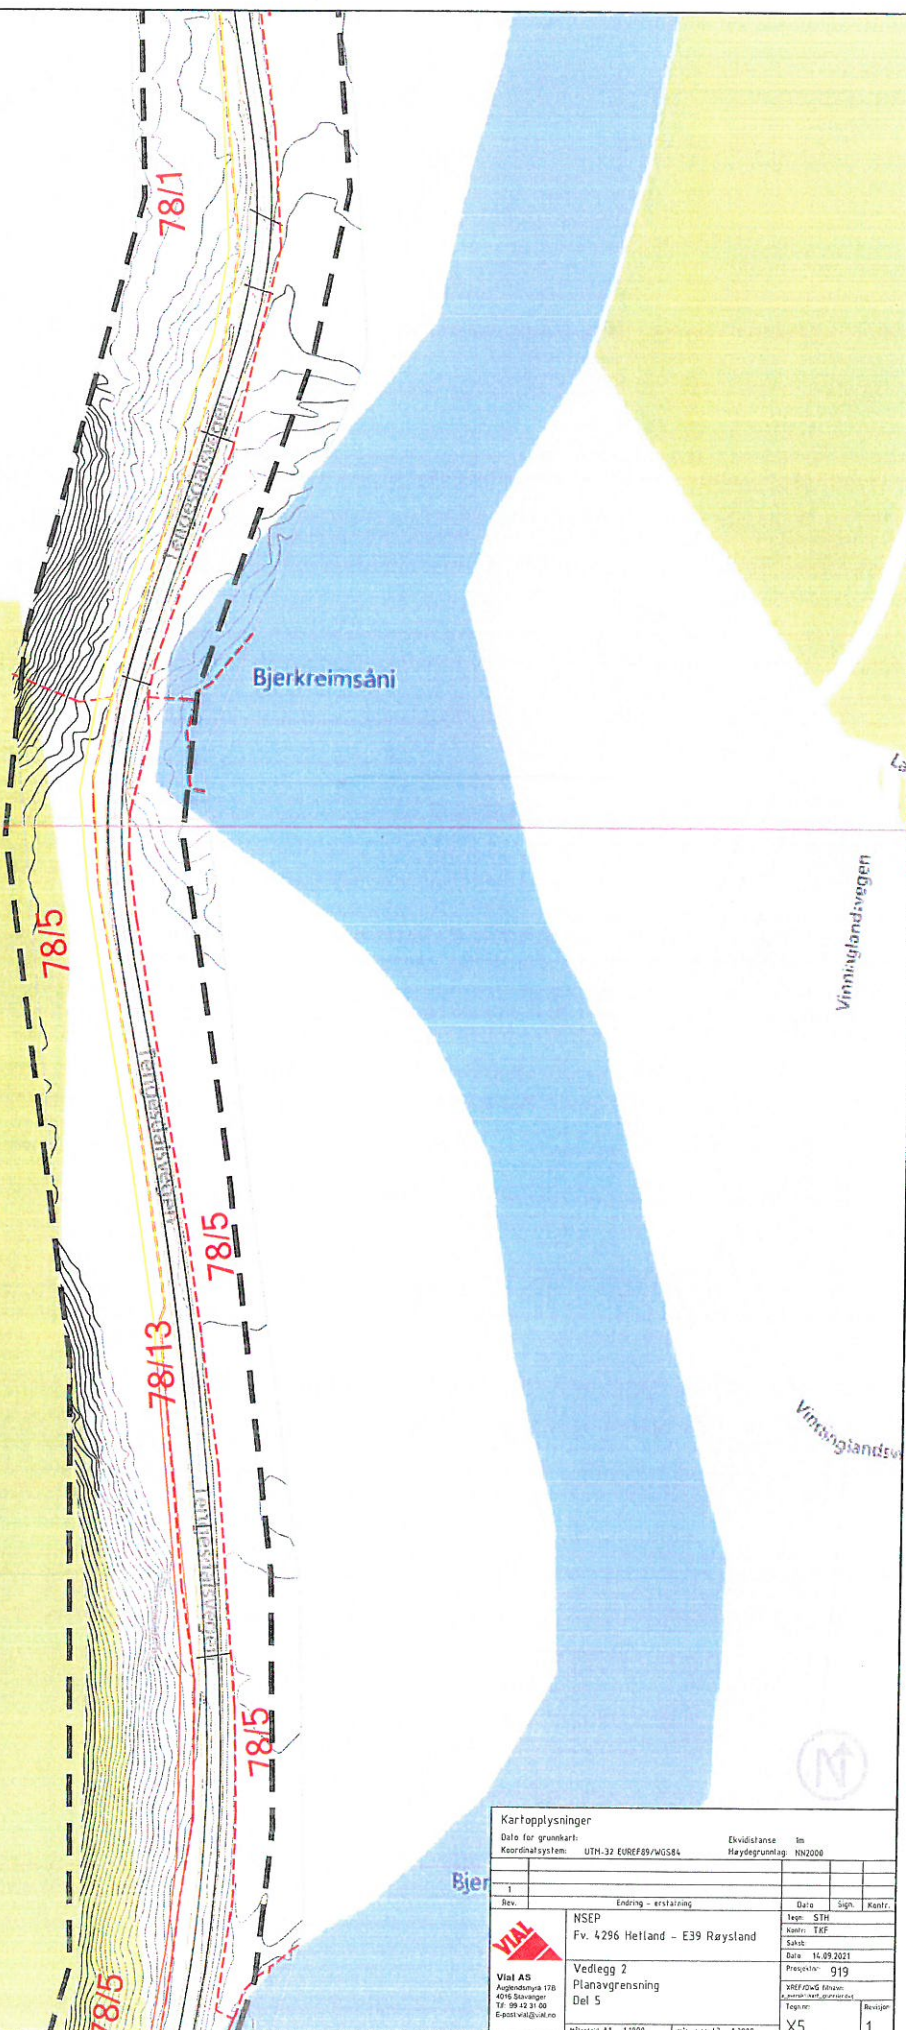

Kartopplýsingar			
Dato for grunntíð:		Eksidísta	
Koordínatsístem: UTM-32 EUREF09/WGS84		Hádegumlag: NN2000	
1			
Rev.	Endring - einstaining	Dato	Síðr. Ráðfr.
	NSEP	Ísgr. STH	
	Fv. 4296 Helld - E39 Rýsland	Kortr. T&F	
		Síðr.	
		Dato	16.09.2021
		Preprint	919
		XREF/OWS Eftir:	
		Útgáfur: net.grunntíð	
		Tegund:	
		Reisip	1
		X5	
		Húðstak A1 1:1000	Húðstak A3 1:2000

VIAL AS
 Auglendur 178
 4016 Súvanger
 Tlf. 99 12 21 00
 E-post: vial@vial.no

Hellandsvegen


Bjerkreimsåni

Vinningslandsvaden

Vinningsregnen

[illegible]

Del 7

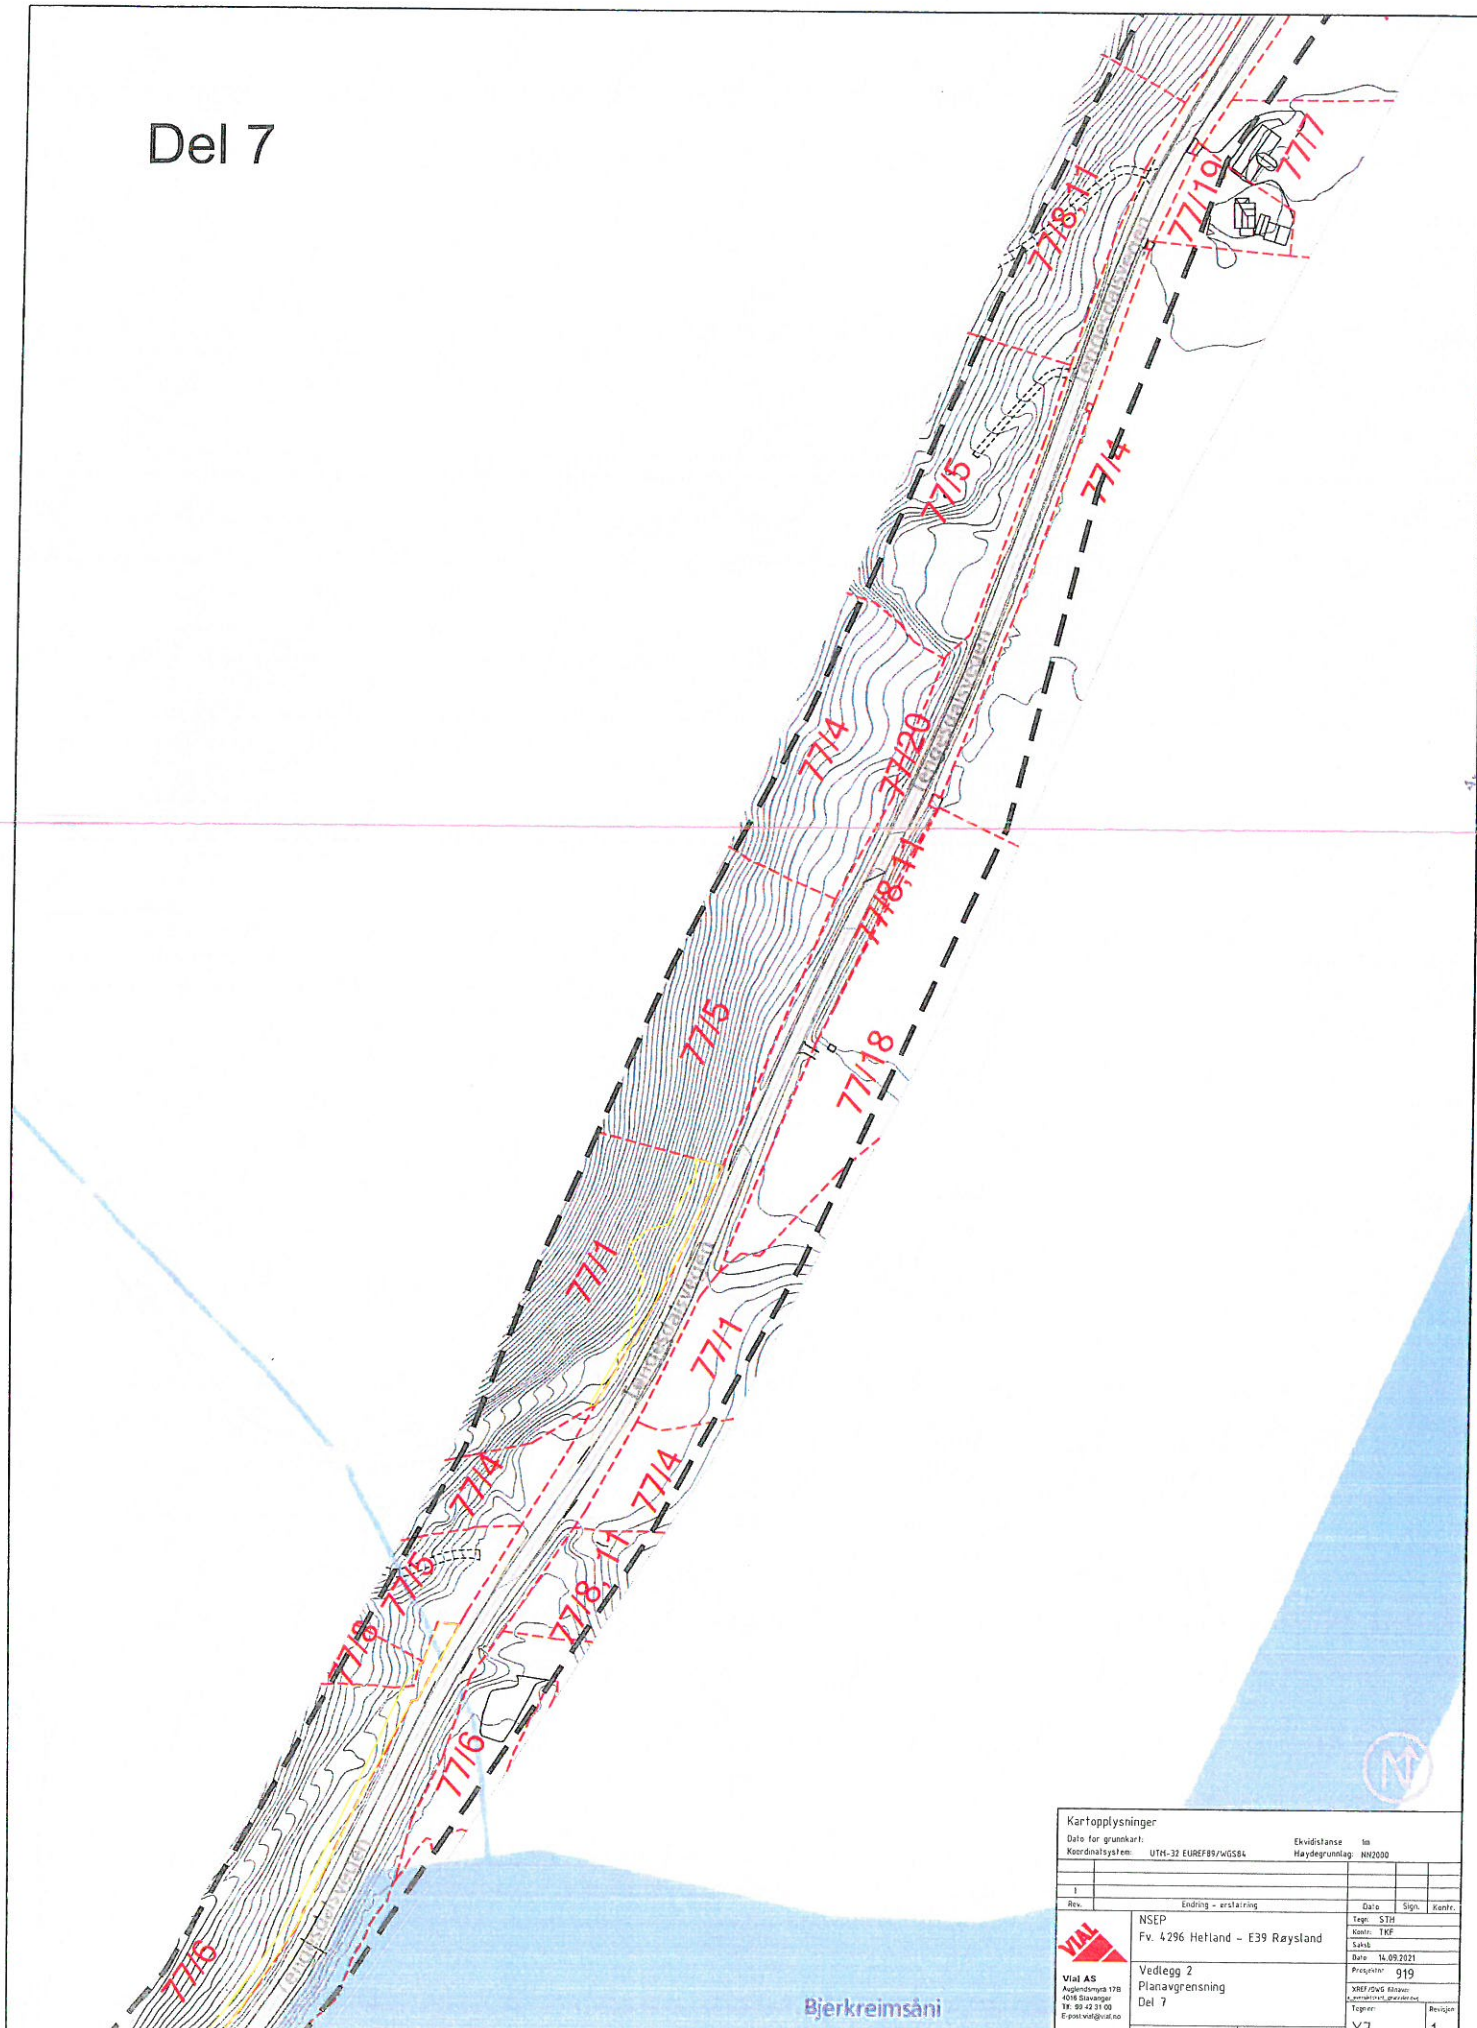

Kartopplysninger		Ekvidistans		to	
Dato for grunnkart:		Koordinatsystem:		Haydegrunnlag:	
		UTM-32 EUREF89/WGS84		NN2000	
Rev.	Endring - erstatning	Dato	Sign.	Kont.	
1					
VIA AS		Vedlegg 2		Presj. 919	
Auklandsgata 17B		Planavgrensning		X7	
4018 Stavanger		Del 7		1	
Tlf. 99 42 31 00		Målestokk A1 1:5000		Målestokk A3 1:2000	
E-post: val@via.no					

Bjerkreimsåni

Del 8


Versland

Apeland

Apeland

Kartopplysninger		Ekvidistanse 1m	
Dato for grunnkart:		Høydegrunnlag: NN2000	
Koordinatsystem: UTM-32 EUREF89/WGS84			
1			
Rev.	Endring - forklaring	Dato	Sign. Kunder
	NSEP		Tegn: STH
	Fv. 4296 Hettland - E39 Raysland		Kontor: TKE
			Saksb.
			Dato: 14.09.2021
	Vedlegg 2		Prosjekt: 919
	Planavgrensning		VIAF/2016/10/10
	Del 8		Region: Hordaland
			Revisjon: 1
Vial AS		X8	
Apelandveien 170			
4016 Stavanger			
Tlf: 55 42 21 00			
E-post: vial@vial.no			
målsett: A1 1:1000		målsett: A3 1:2000	

Del 9

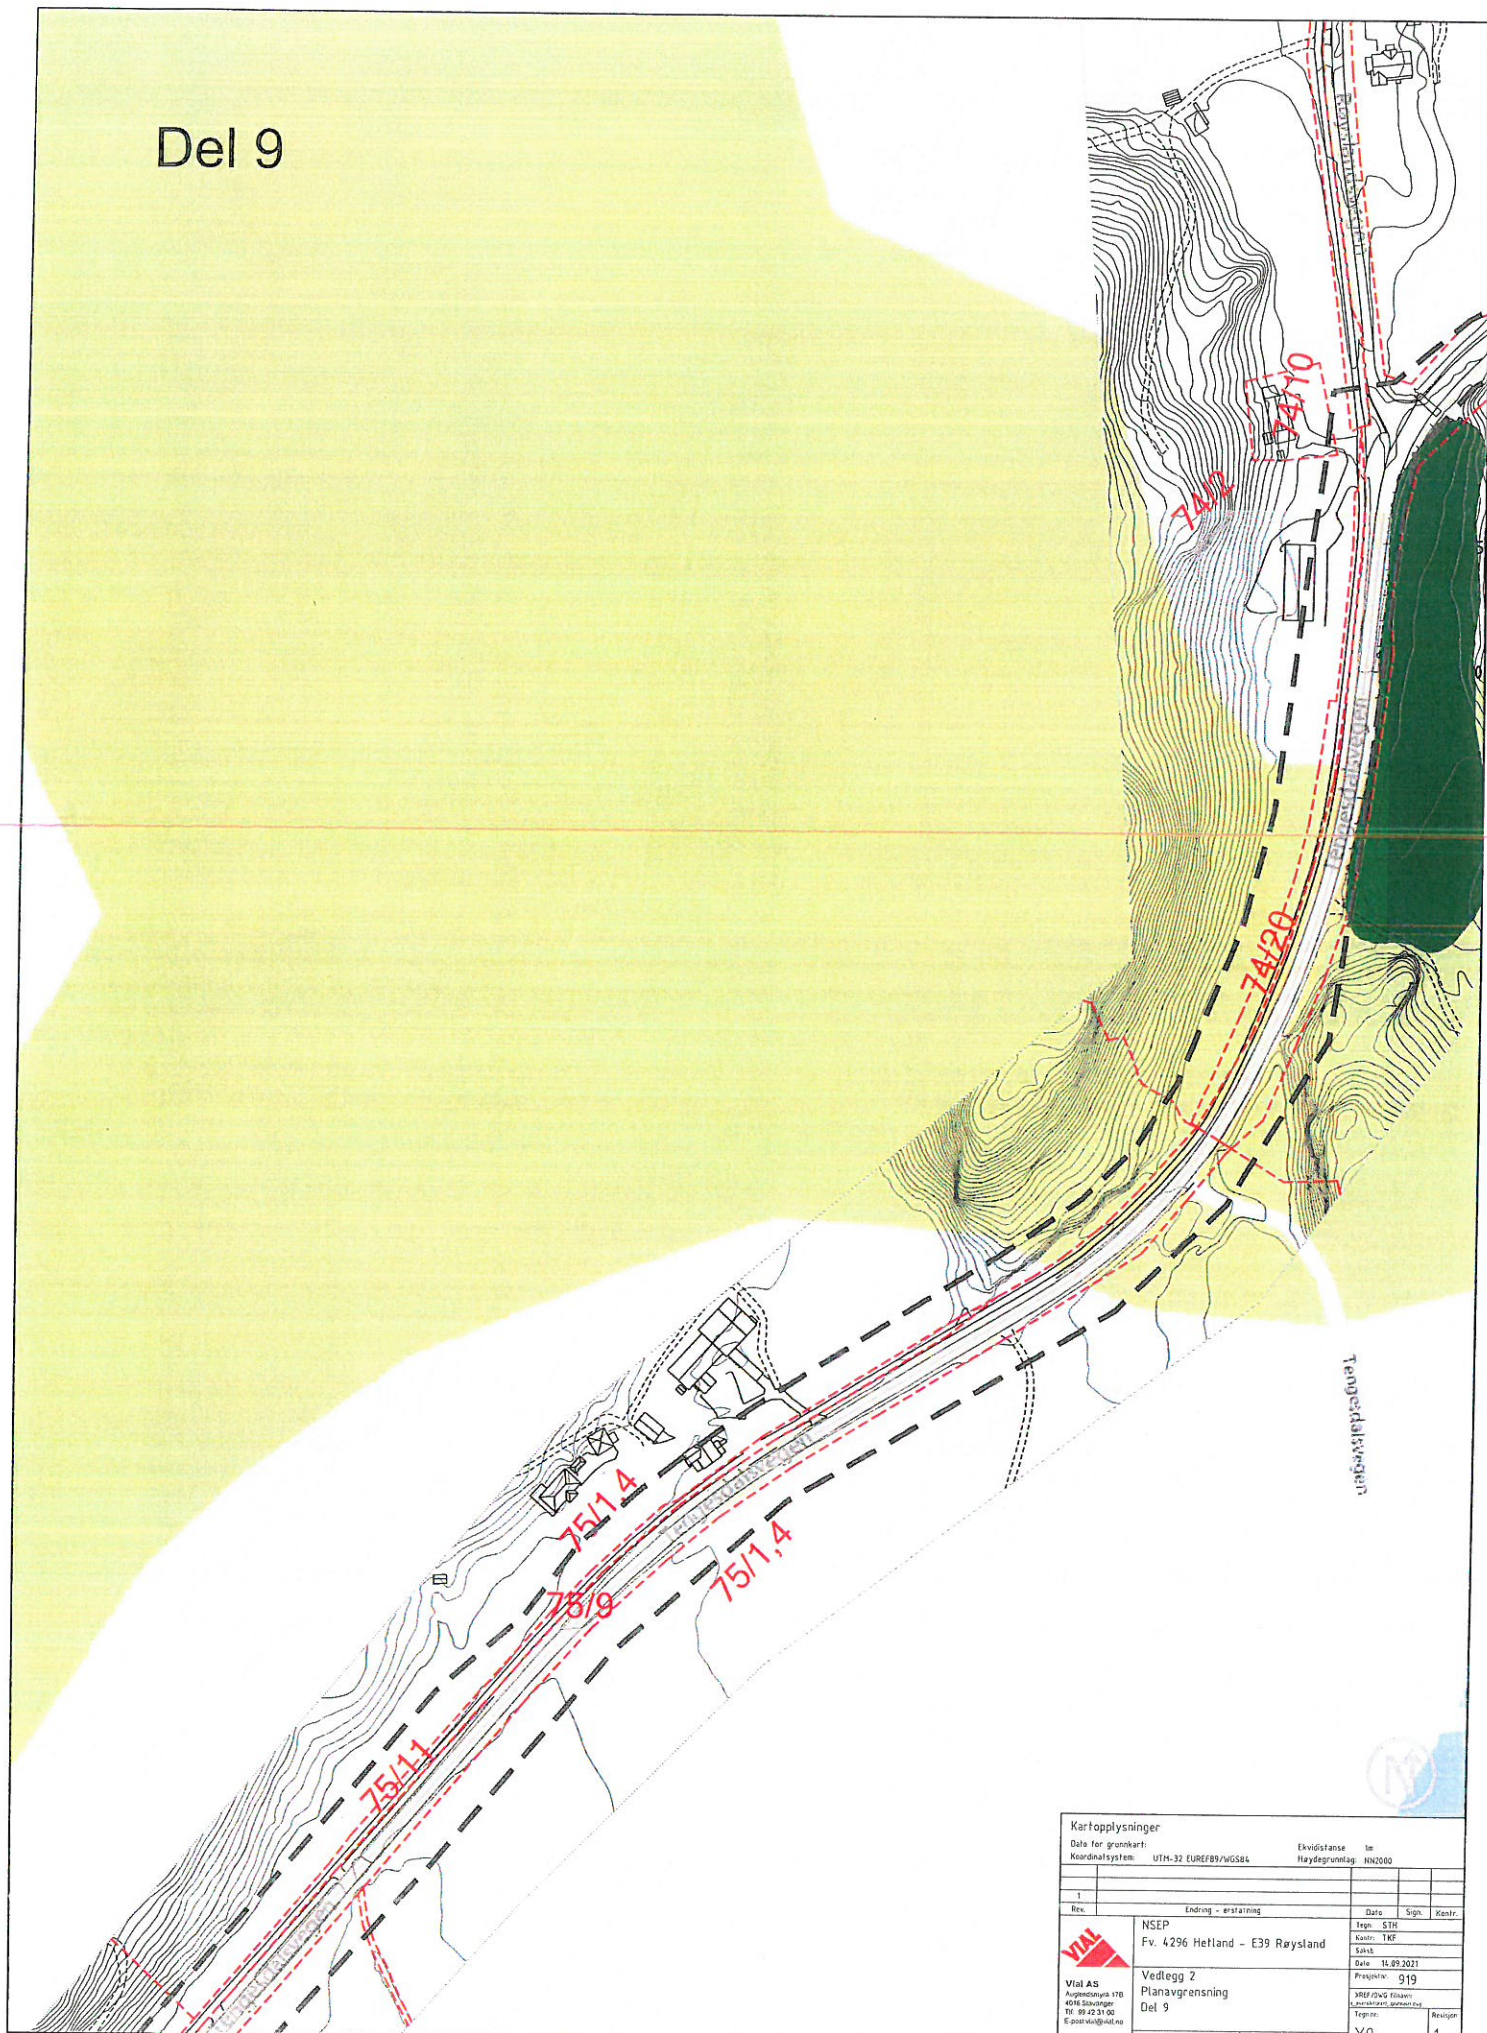


Kartopplysninger			
Dato for grunnkart:		Eksidistans: 1m	
Koordinatsystem: UTM-32 EUREF89/WGS84		Haydegrunnlag: NN2000	
1			
Rev.	Endring - erstaring	Dato	Sign. Kontr.
	NSEP		Sign. STH
	Fv. 4296 Hetland - E39 Røysland		Konstr. TKE
			Saks.
			Dato: 11.09.2021
			Prosjekt: 919
			Skilteplan: 1/1000
			Legg: 1/1000
			Revisjon: 1



Vial AS
Augebryggen 17B
4016 Svinger
Tlf: 99 42 31 90
E: post@vial.no

Skilteplan A1 1:1000 | Skilteplan A3 1:2000 | X9 | 1

Del 10

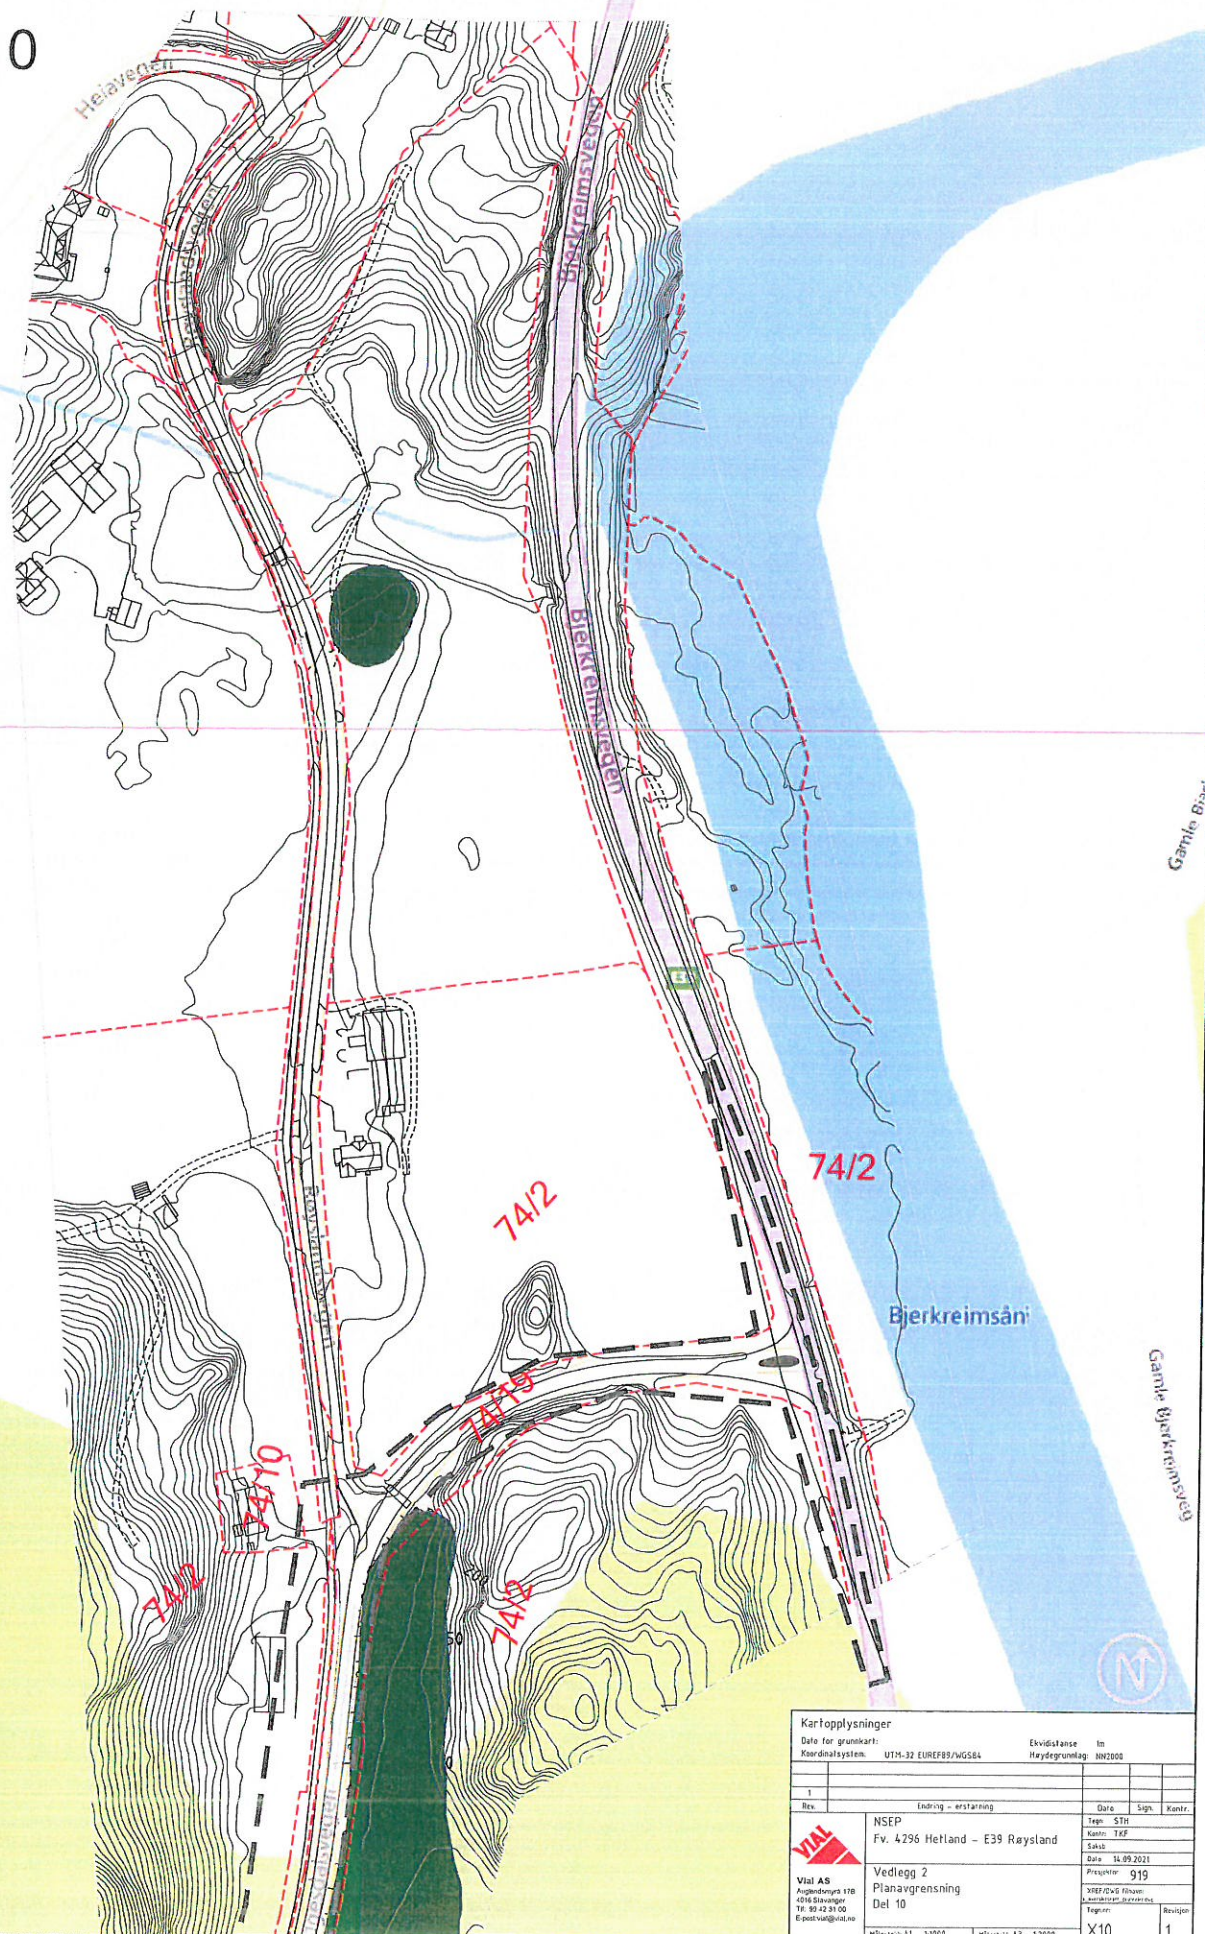

Kartoplysninger		Ekvivalens		In	
Data for gruskarer:		Hærdagegrundlag		IN/200	
Kørdagealsystem		U1H-32 EUROFB8/WG564			
1					
Rev		Endring - erstaring		Date Sign. Kædet	
		NSEP Fv. 4296 Hetland - E39 Raysland		Teg. Sign. Navn: TEF Sæb Dato: 14.09.2012 Projekt: 919 3807-02 Høved 14.09.2012 Høved 14.09.2012 Høved	
Vial AS Vialvej 17B 4185 Bævre Tlf. 92 42 31 00 E-post: vial@vial.no		Vedlegg 2 Planavgrænsning Del 10		Tegner: 10:	
Håkonsen AS 1 13000		Håkonsen AS 3 13000		Avstemp	