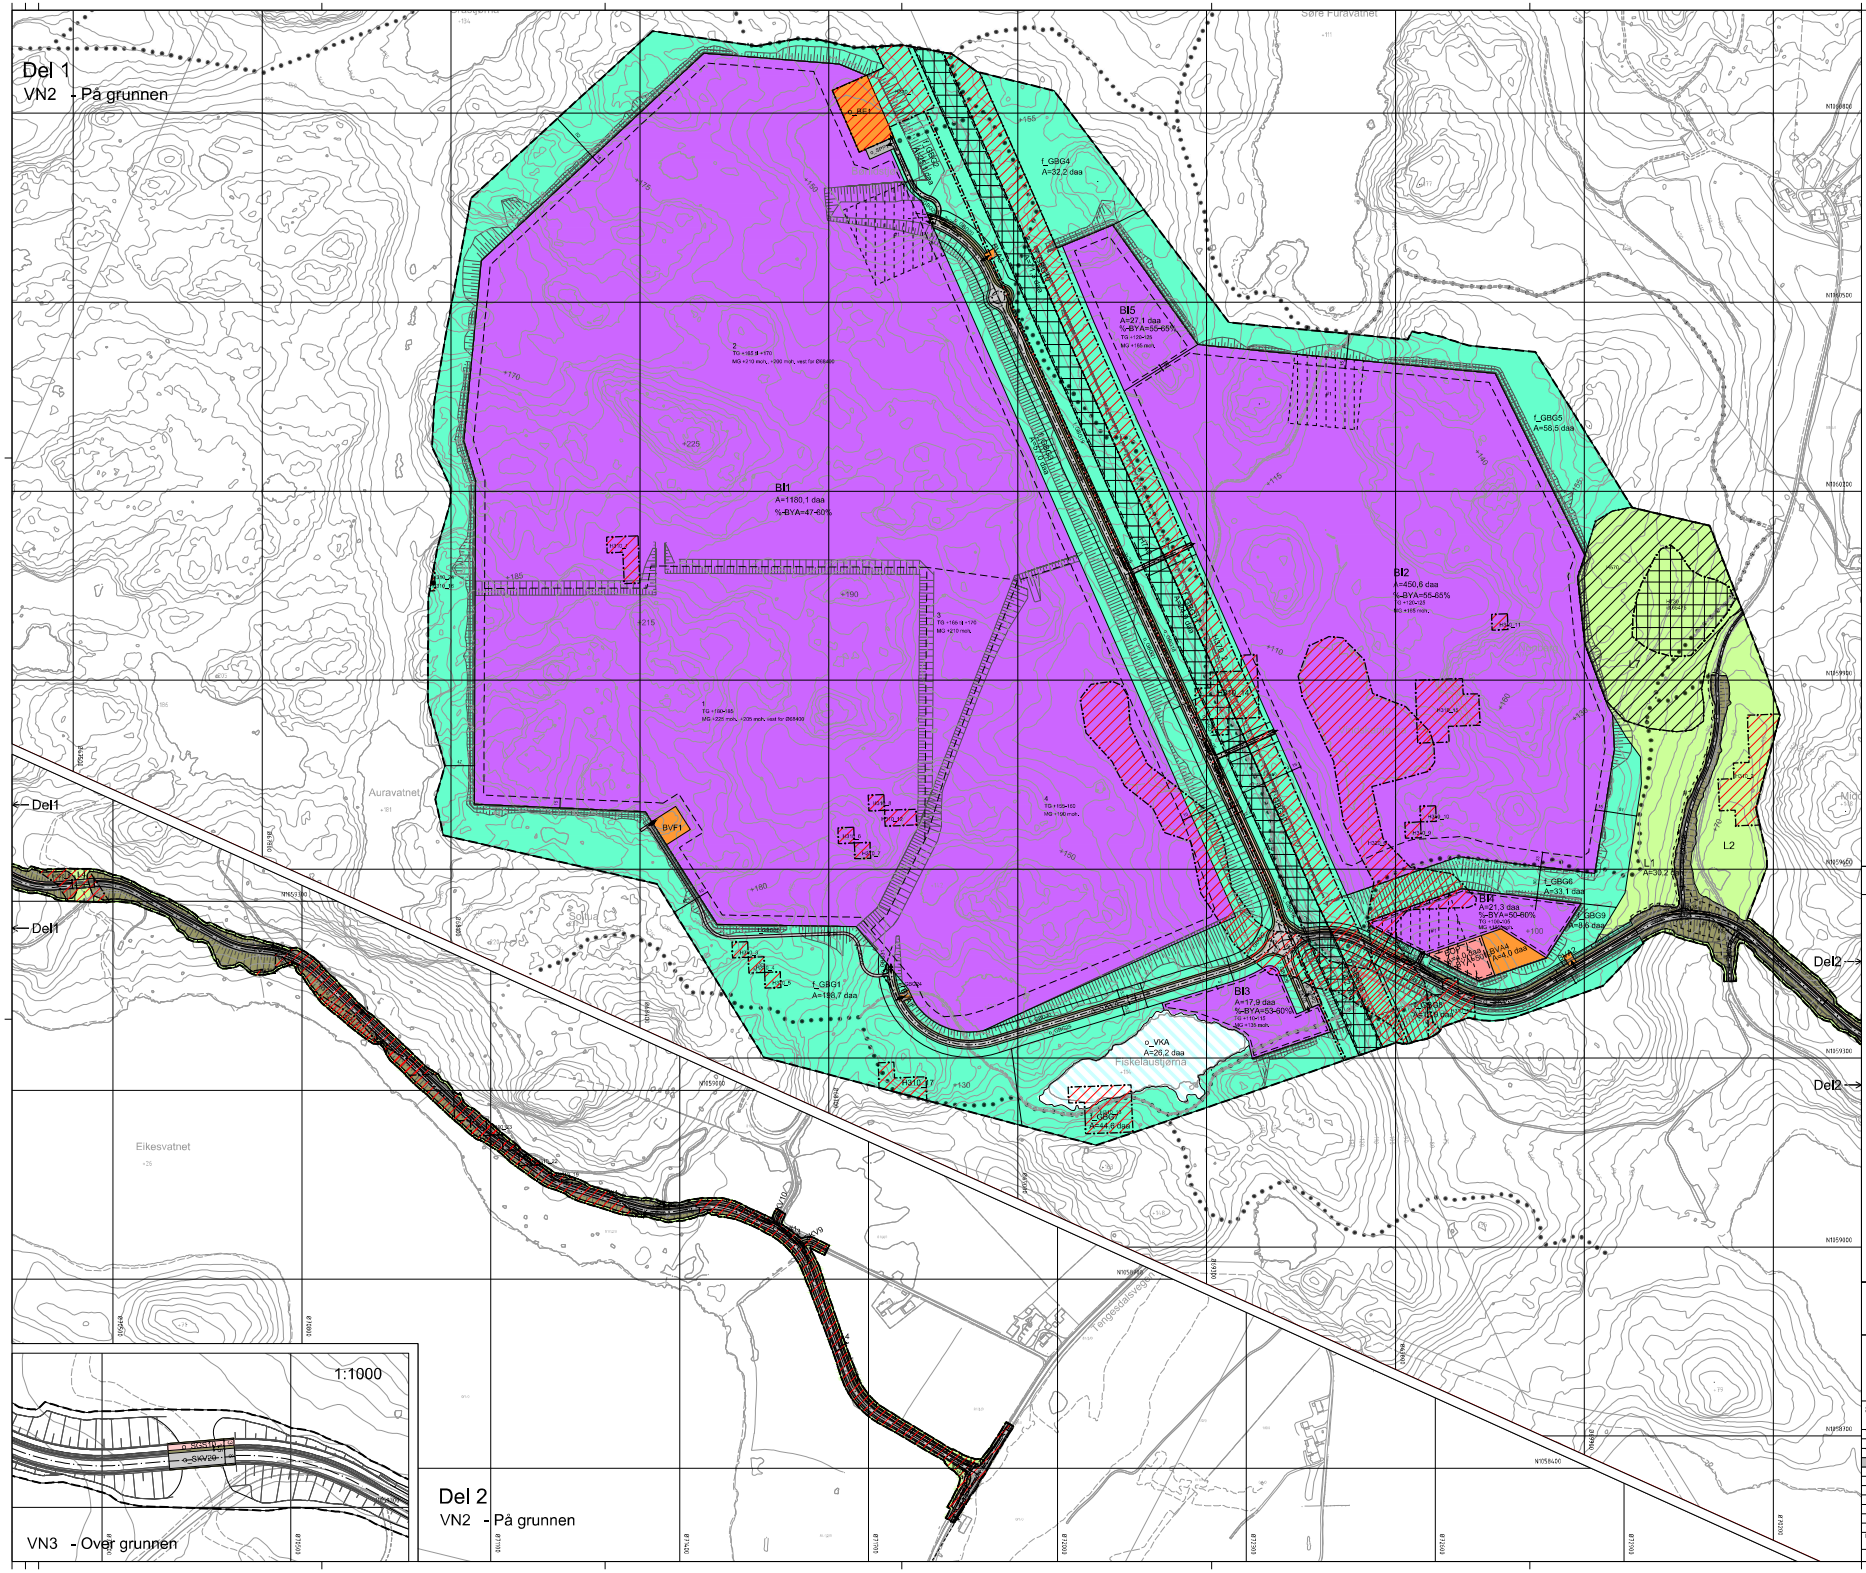

Tegnforklaring

Reguleringsplan PBL 2008

§12-5, Nr. 1 - Bebyggelse og anlegg

- BOF — Offentlig eller privat tjenesteyting
- BI — Industri
- BE — Energianlegg
- BVA — Vann- og avløpsanlegg
- BVF — Vannforsyningsanlegg

§12-5, Nr. 2 - Samferdselsanlegg og teknisk infrastruktur

- SKV — Kjørevei
- SGS — Gang-/sykkelveg
- SVG — Annen veggrunn - grøntareal
- SPP — Parkeringsplasser

§12-5, Nr. 3 - Grønnstruktur

- GBG — Bilgrønnstruktur

§12-5, Nr. 5 - Landbruks-, natur- og friluftsformål samt reindrift

- L — LNFR areal for nødvendige tiltak for landbruk og reindrift og gårdstilknyttet næringsvirksomhet basert på gårdens ressursgrunnlag

§12-5, Nr. 6 - Bruk og vern av sjø og vassdrag med tilhørende strandsone

- VKA — Naturområde i sjø og vassdrag, kombinert med overvannstiltak

§12-6 - Hensynssoner

- H370_1 — Frisikt
- H370_2 — Rase- og skredfare
- H370_3 — Flomfare
- H370_4 — Høyspenningsanlegg (inkl høyspentkabler)
- H530 — Bevaring kulturmiljø
- H540 — Båndlegging etter lov om kulturminner
- H560 — Båndlegging etter andre lover

§12-7 - Bestemmelsesområder

- #1 — Krav om særskilt rekkefølge for gjennomføring av tiltak
- #2 — Midlertidig bygge- og anleggsområde

Linjesymbol

- Plangrense
- Formålsgrense
- Bestemmelsesgrense
- Midlertidig bygge- og anleggsgrense
- Byggegrense
- Regulert senterlinje
- Frisiktlinje
- Regulert kjørefelt
- Bru
- Grense for sikringssone
- Grense for faresone
- Grense for angitt hensynssone
- Grense for båndleggingssone
- Måle- og avstandslinje

Punktsymboler

- Avkjørsel - både inn og utkjøring
- TG +99 — Maks høyde topp gulv for nederste etasje
- MC +99 — Maks gesimshøyde for bebyggelsen

Ikke juridiske symboler

- Skråningsutslag
- Tunnl
- +99 — Eksisterende kotehøyder

Kartopplysninger

Kilde for basiskart:	Bjerkreim Kommune
Dato for basiskart:	27.04.2020
Koordinatsystem:	EUREF89 NTM-6
Høydegrunnlag:	NN2000
Ekvidistanse:	5m
Kartmålestokk:	1:3000 A4

Detaljregulering

North Sea Energy Park, gnr. 80 bnr. 6 mfl. - Hetlandsskogen

Bjerkreim kommune

Med tilhørende reguleringsbestemmelser

Arealplan-ID: 1114_2020002

Forslagsstiller: North Sea Energy Park AS

SAKSBEHANDLING ETTER PLAN- OG BYGNINGSLOVEN

			SAKS-NR	DATO	SIGN
Dato:	Hendelser:				
Dato: 18.06.21	Revisjon:	Revisjon etter kommunestyrevedtak			STH
Dato: 25.05.21	Revisjon:	Revisjon etter formannskapsmøte			STH
Kommunestyret sitt vedtak			021/21	15.06.21	MIG
Nr. 2. gang behandling					
Offentlig ettersyn fra ..... til					
2. gangs behandling			103/21	08.06.21	MIG
Offentlig ettersyn fra 26.03.21 til 12.05.21					MIG
1. gangs behandling			025/21	16.03.21	MIG
Kunngjøring av oppstart av planarbeid				22.06.20	STH
Oppstartsmøte				18.06.20	STH
PLANEN ER UTARBEIDET		PLANKONSULENT	TI.GJ.NO	DATO	SIGN.
				19.02.2021	RITE

Dat bekrefter at planen er i samsvar med kommunestyrets vedtak av: Dato/Sign. / Ordfører/Sign.