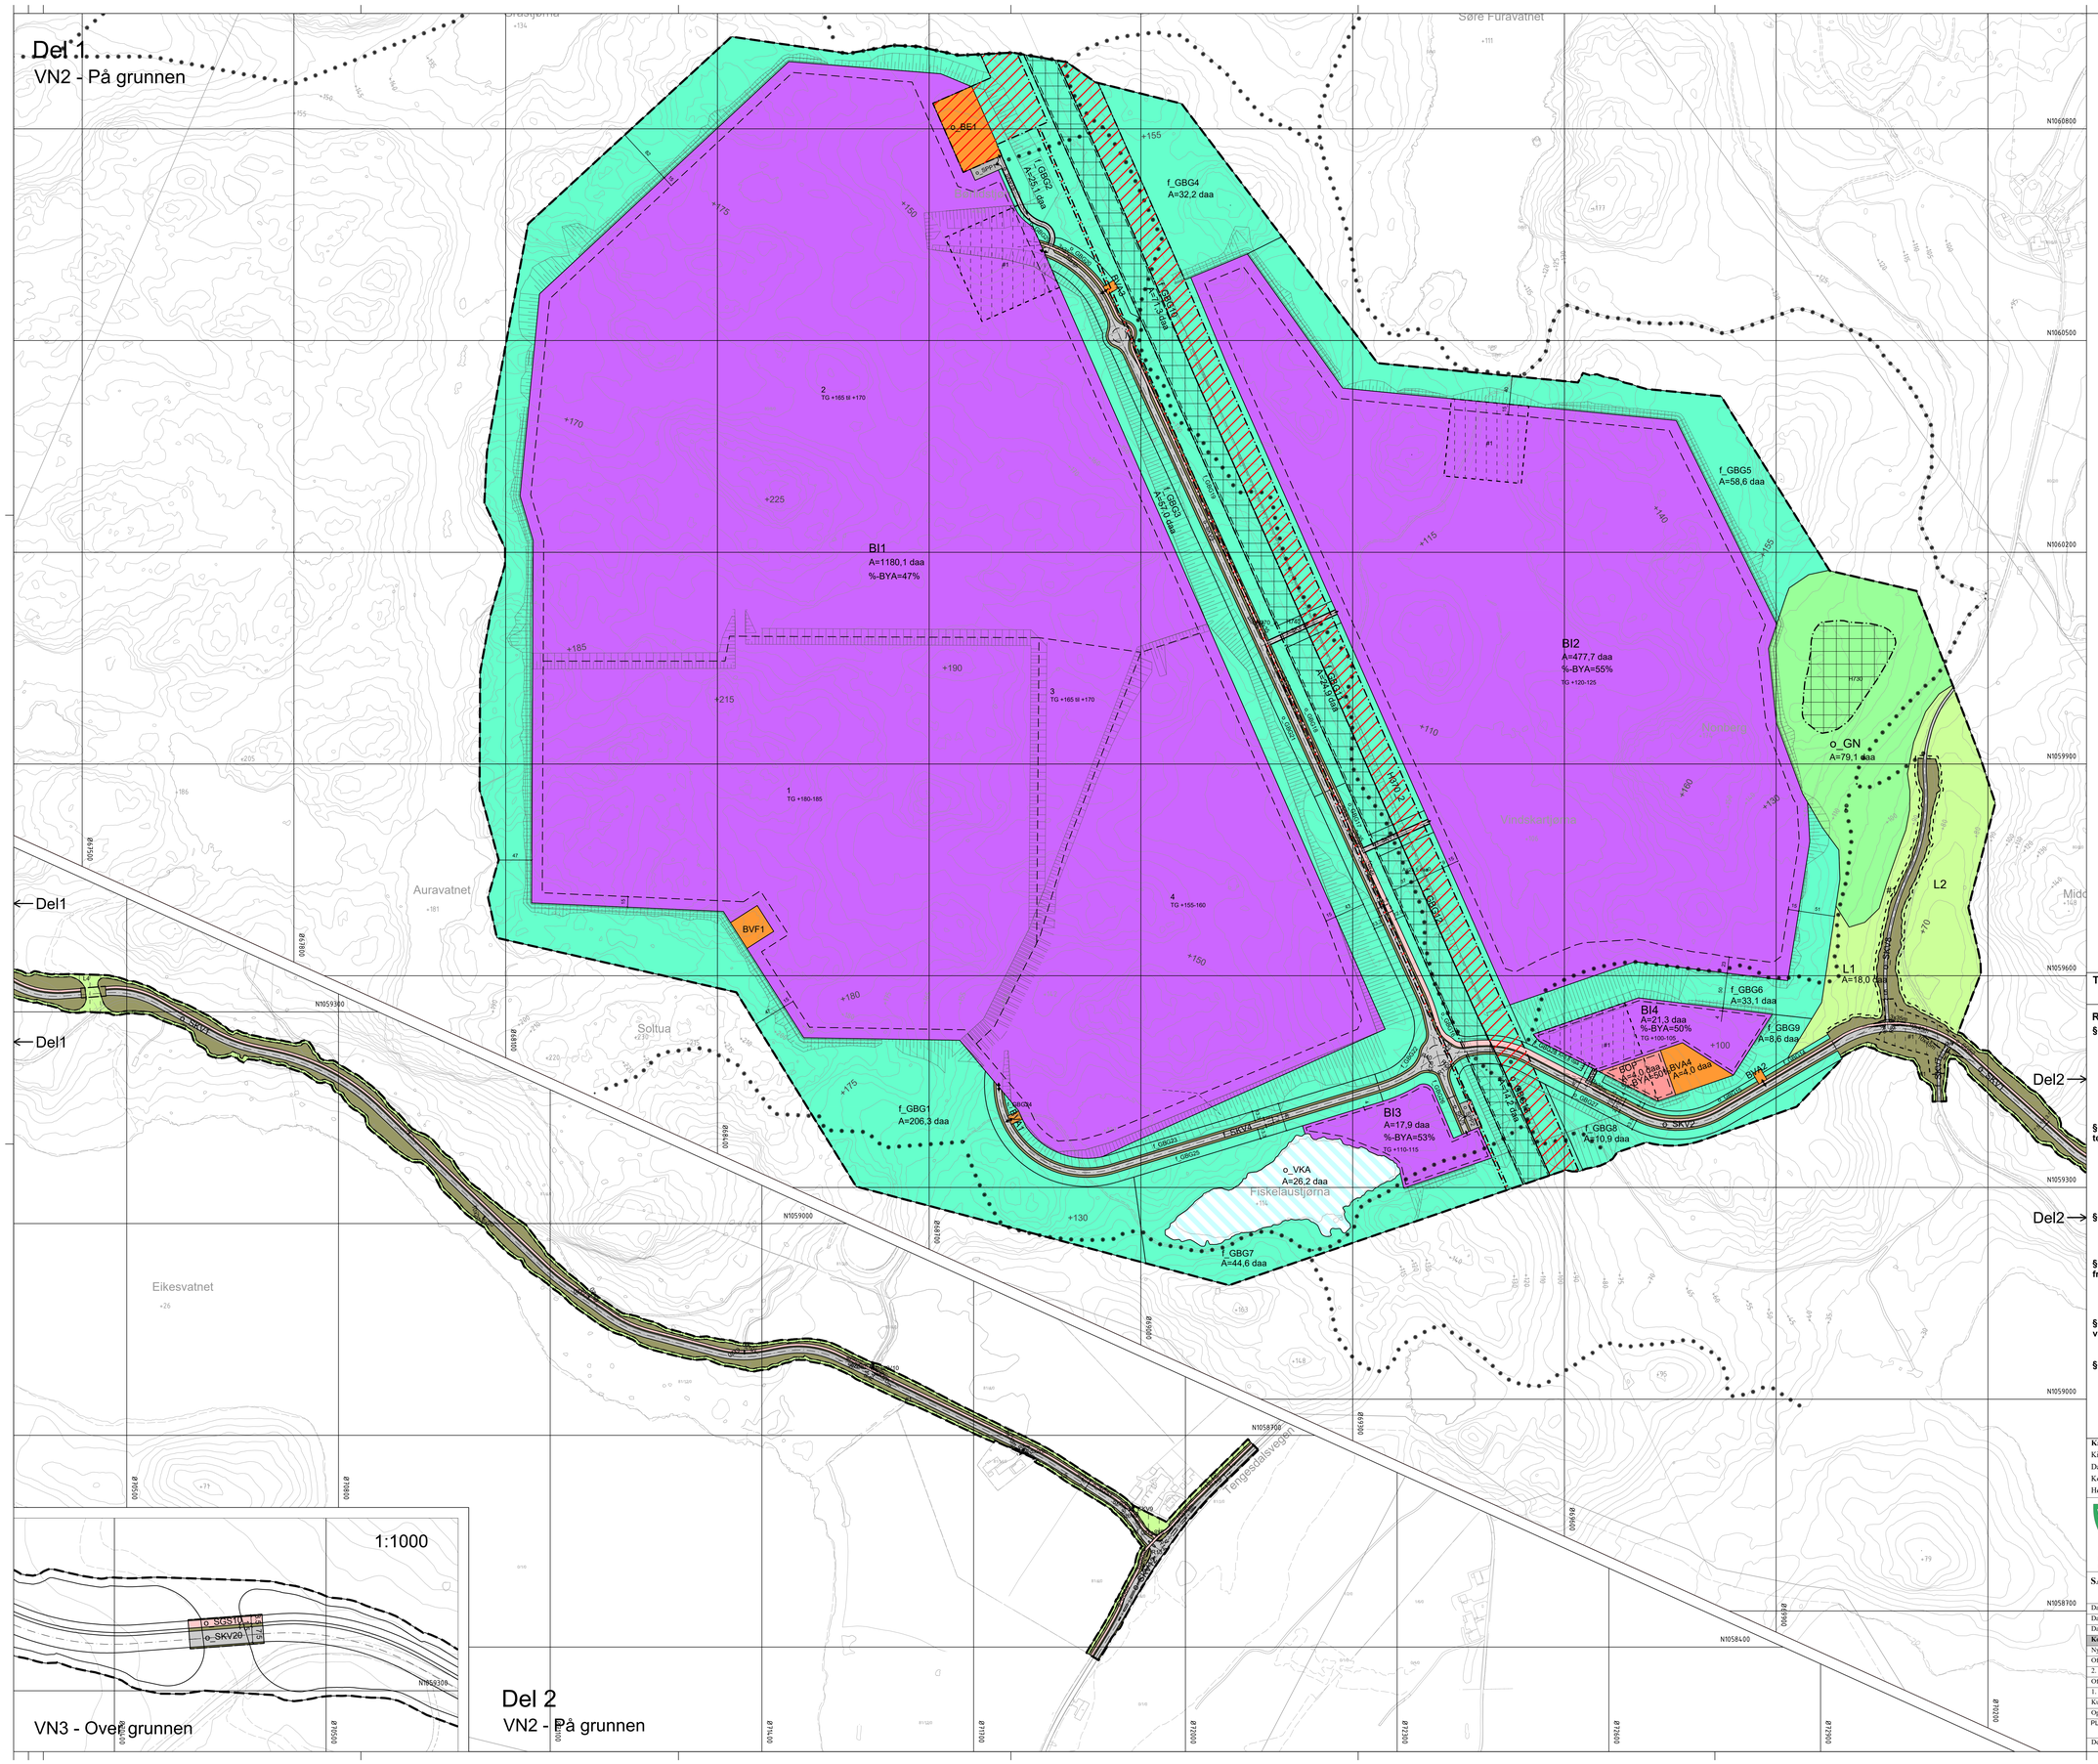

Tegnforklaring

Reguleringsplan PBL 2008

§12-5. Nr. 1 - Bebyggelse og anlegg

- BOP — Offentlig eller privat tjenesteyting
- BI — Industri
- BE — Energianlegg
- BVA — Vann- og avløpsanlegg
- BVF — Vannforsyningsanlegg

§12-5. Nr. 2 - Samferdselsanlegg og teknisk infrastruktur

- SKV — Kjøreveg
- SGS — Gang-/sykkelveg
- SVG — Annen veggrunn - grøntareal
- SPP — Parkeringsplasser

§12-5. Nr. 3 - Grønnstruktur

- GBG — Blå/grønnstruktur
- GN — Naturområde

§12-5. Nr. 5 - Landbruks-, natur- og friluftsformål samt reindrift

- L — LNFR areal for nødvendige tiltak for landbruk og reindrift og gårdstilknyttet næringsvirksomhet basert på gårdens ressursgrunnlag

§12-5. Nr. 6 - Bruk og vern av sjø og vassdrag med tilhørende strandsone

- VKA — Naturområde i sjø og vassdrag, kombinert med overvannstiltak.

§12-6 - Hensynssoner

- H140 — Frisikt
- H370 — Høyspenningsanlegg (inkl høyspentkabler)
- H730 — Båndlegging etter lov om kulturminner
- H740 — Båndlegging etter andre lover

§12-7 - Bestemmelseområder

- Midlertidig bygge- og anleggsområde

Linjesymbol

- Plangrense
- Formålgrense
- Midlertidig bygge- og anleggrense
- Byggegrense
- Regulert senterlinje
- Frisiktlinje
- Regulert kant kjørebane
- Regulert kjørefelt
- Bru
- Grense for sikringssone
- Grense for faresone
- Grense for båndleggingssone
- Måle og avstandslinje

Punktsymboler

- Avkjørsel - både inn og utkjøring
- TG +99 — Maks høyde topp gulv for nederste etasje

Ikke juridiske symboler

- Skråningsutslag
- Tursti
- +99 — Eksisterende kotehøyder

Kartopplysninger

Kilde for basiskart:	Bjerkreim Kommune	Ekvidistanse:	5m
Dato for basiskart:	27.04.2020	Kartmålestokk:	1:3000 M
Koordinatsystem:	EUREF89.NTM-6		
Høydegrunnlag:	NN2000		

0 75.0 150m

N

Bjerkreim kommune

Detaljregulering

North Sea Energy Park, gnr. 80 bnr. 8 - Hetlandsskogen

Med tilhørende reguleringsbestemmelser

Arealplan-ID: 1114_2020002

Forslagsstiller: North Sea Energy Park AS

SAKSBEHANDLING ETTER PLAN- OG BYGNINGSLOVEN		SAKS-NR	DATO	SIGN
Dato	Revisjon			
Dato	Revisjon			
Dato 17.03.21	Revisjon Revisjon etter formanskapsmøte			
Kommunestyret sitt vedtak				
Ny 2. gang behandling				
Offentlig ettersyn fra ..... til				
2. gangs behandling				
Offentlig ettersyn fra ..... til				
1. gangs behandling			16.03.21	
Kunngjøring av oppstart av planarbeid			23.06.20	
Oppstartsmøte...			10.06.20	
PLANEN ER UTARBEIDET AV:	PLANKONSULENT	TEGNNR.	DATO	SIGN.
			19.02.2021	STH

Det bekreftes at planen er i samsvar med kommunestyrets vedtak av

Bekreftdato: Date — PLANSEFNAVN: Planspf