




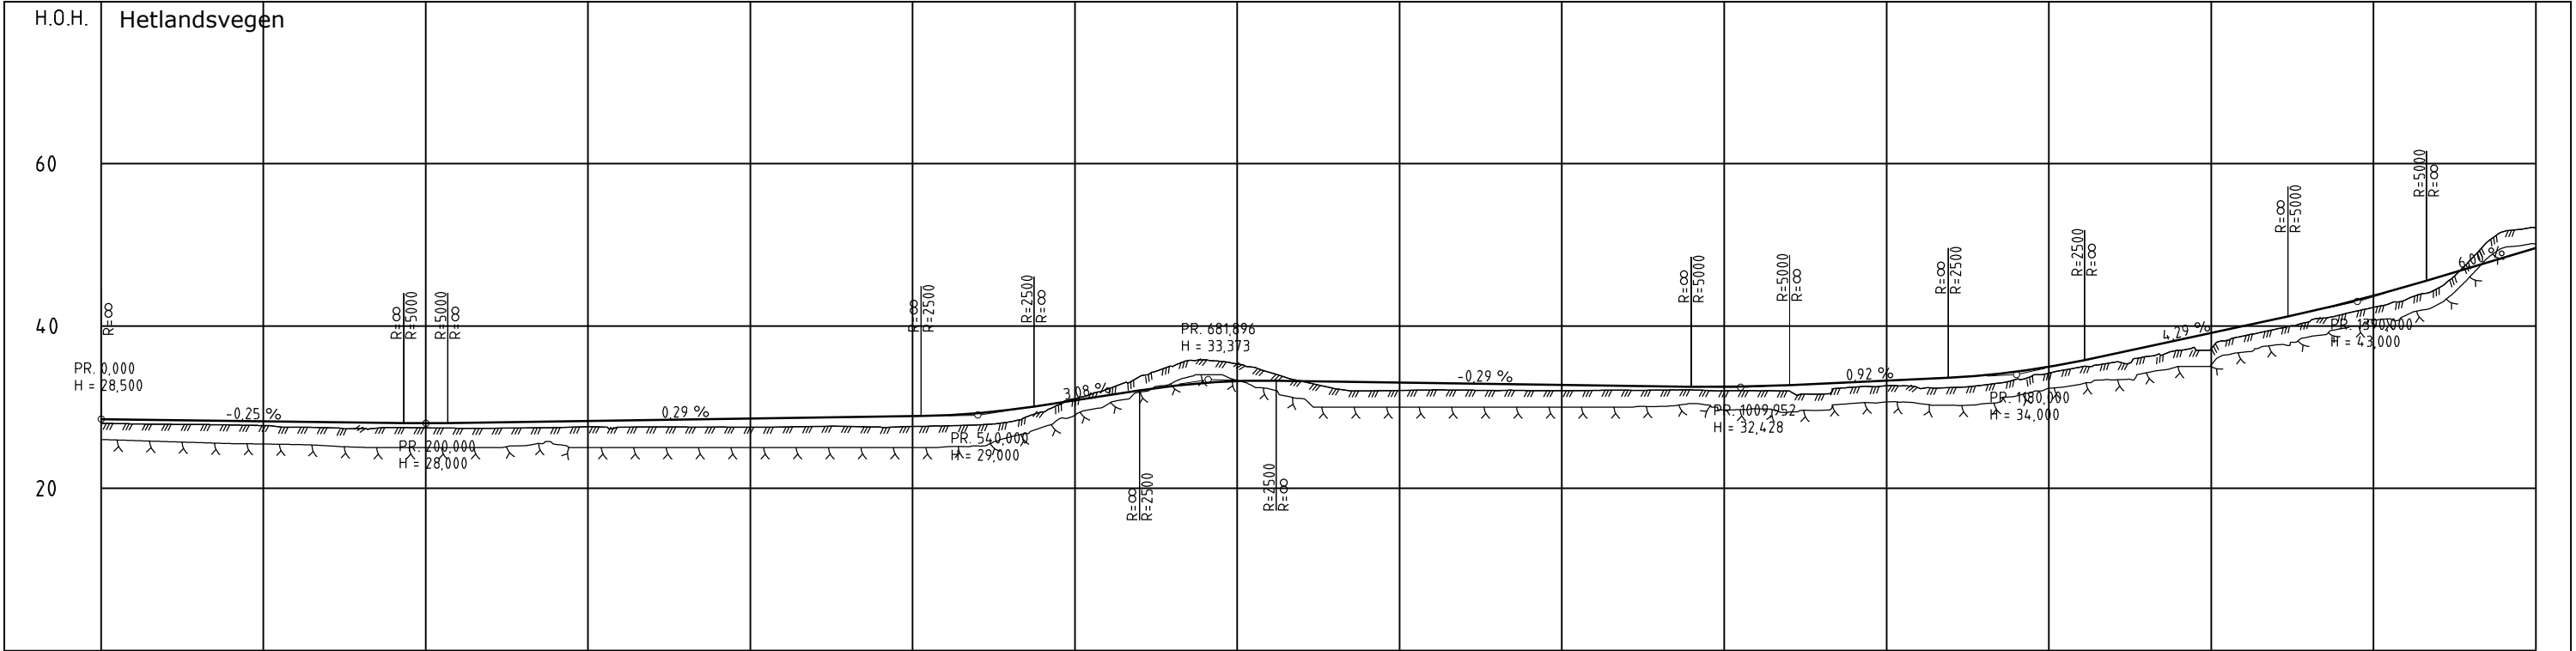


PROFIL NR. 0	100	200	300	400	500	600	700	800	900	1000	1100	1200	1300	1400	1500

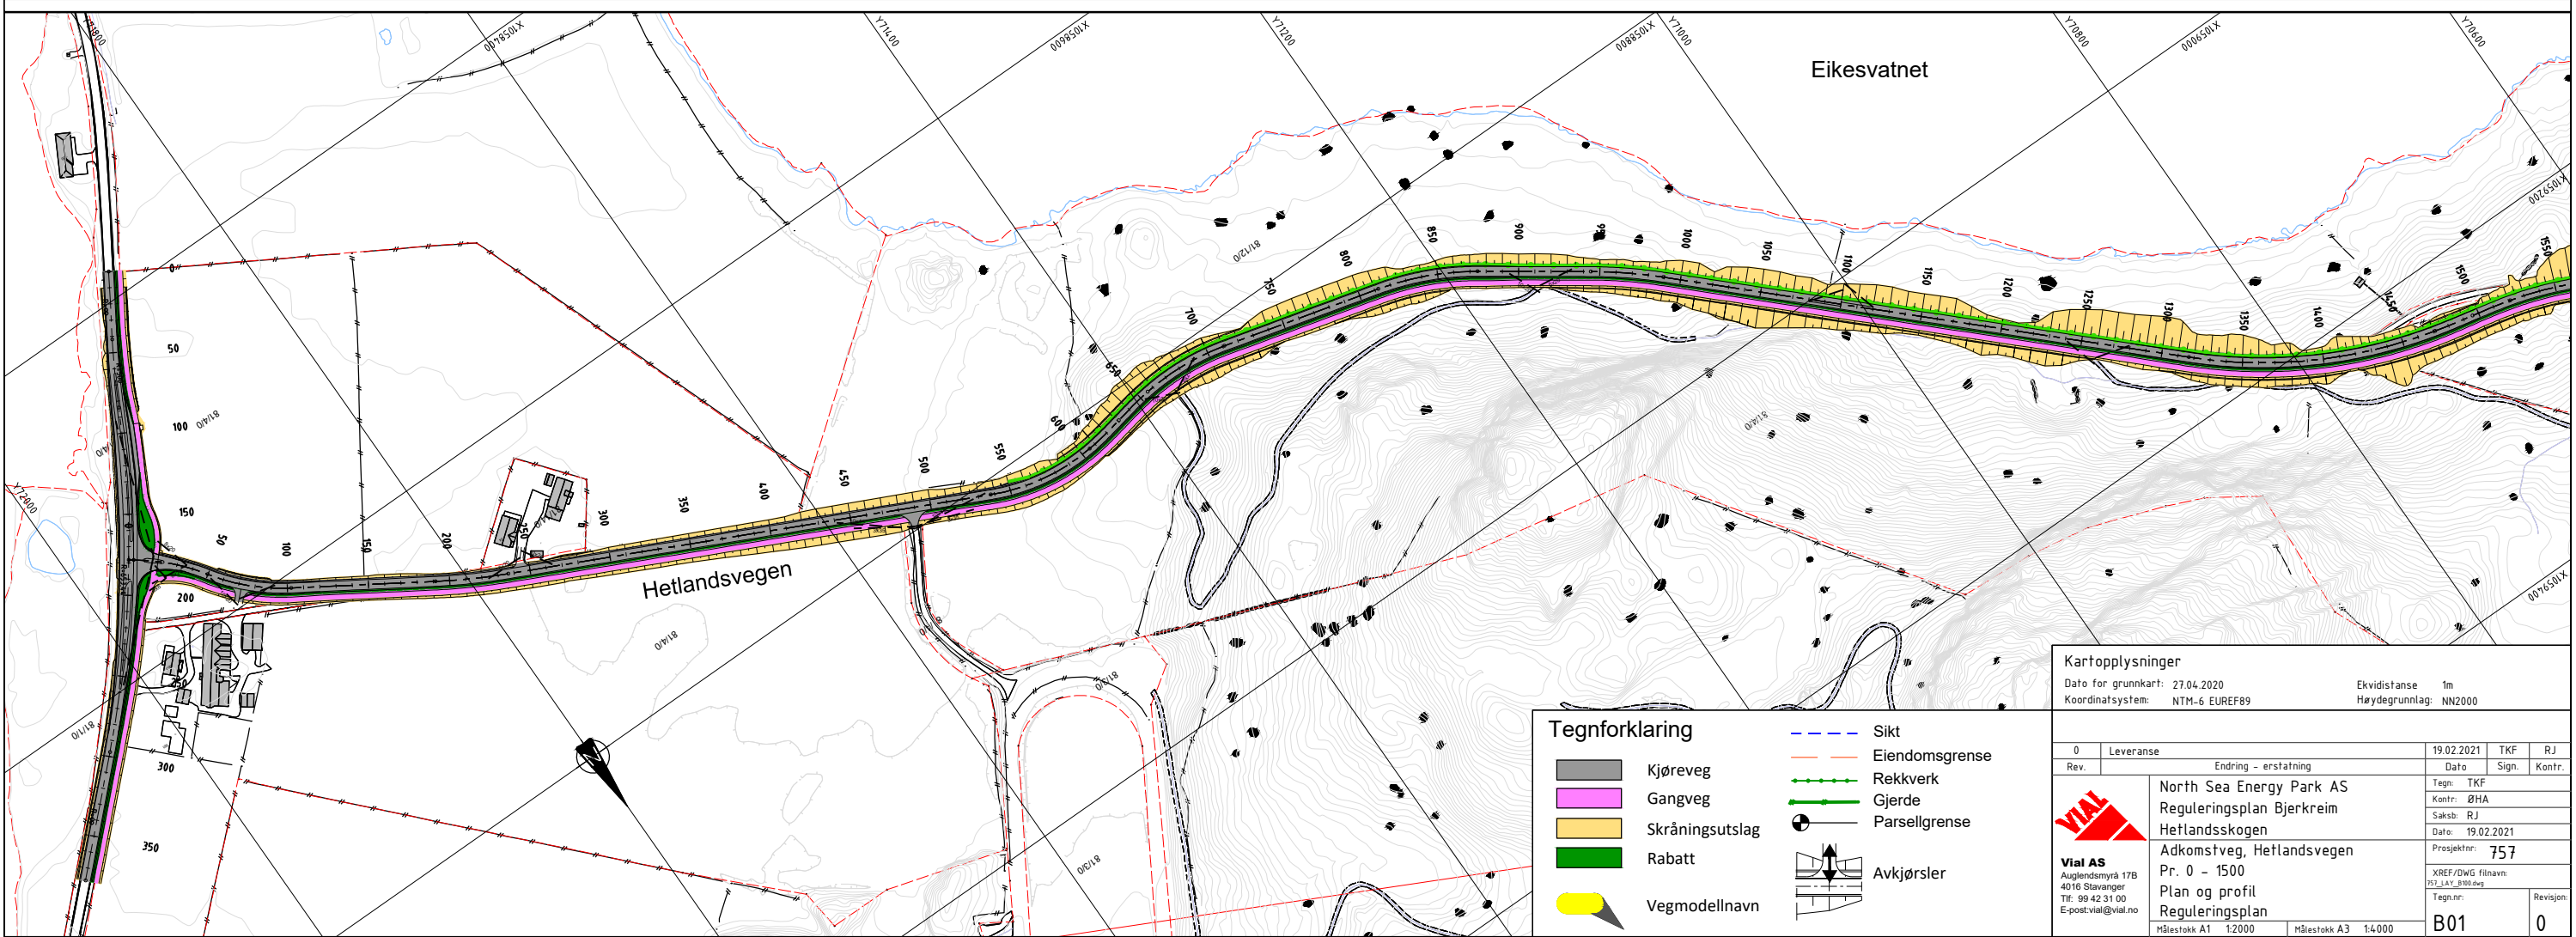

Kartopplysninger			
Dato for grunnkart: 27.04.2020		Ekvidistans 1m	
Koordinatsystem: NTM-6 EUREF89		Høydegrunnlag: NN2000	
0	Leveranse	19.02.2021	TKF RJ
Rev.	Endring - erstatning	Dato	Sign. Kontr.
North Sea Energy Park AS		Tegn: TKF	
Reguleringsplan Bjerkreim		Kontr: ØHA	
Hetlandsskogen		Saksb: RJ	
Adkomstveg, Hetlandsvegen		Dato: 19.02.2021	
Pr. 0 - 1500		Prosjektnr: 757	
Plan og profil		XREF/DWG filnavn: 757_LAY_000.dwg	
Reguleringsplan		Tegn.nr:	
Målestokk A1 1:2000	Målestokk A3 1:4000	Revisjon	
B01		0	

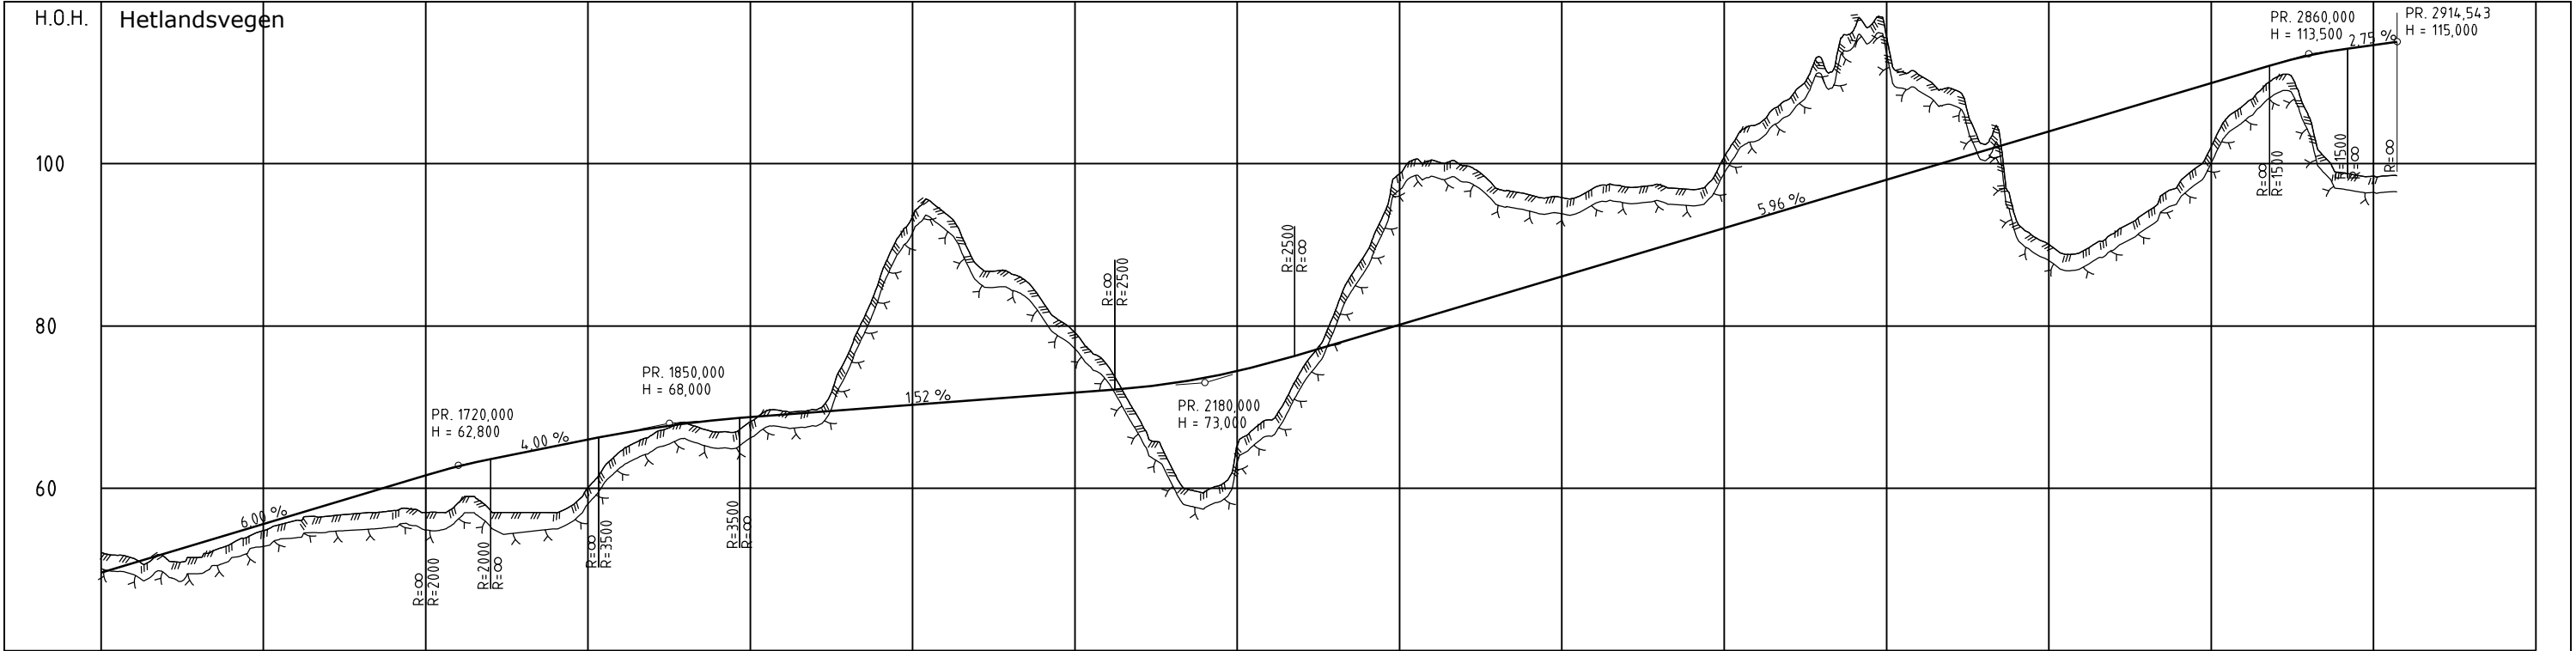

PROFIL NR	1500	1600	1700	1800	1900	2000	2100	2200	2300	2400	2500	2600	2700	2800	2900	3000

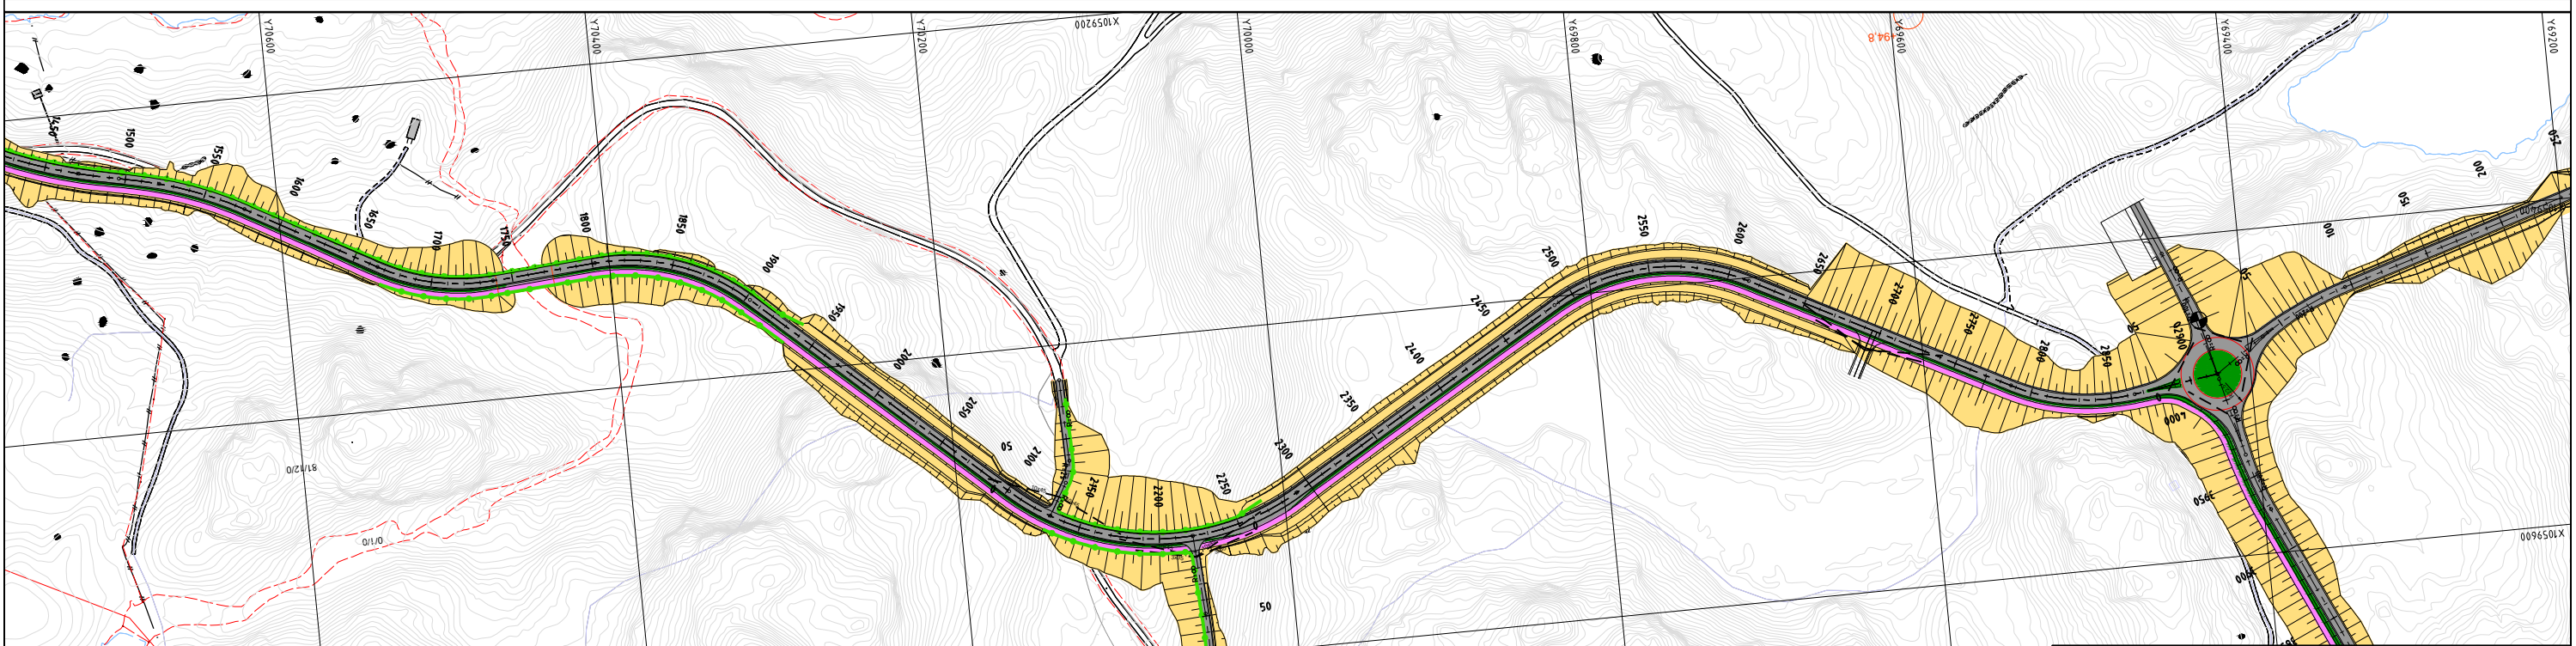

Tegnforklaring	
	Kjøreveg
	Gangveg
	Skråningsutslag
	Rabatt
	Vegmodellnavn
	Sikt
	Eiendomsgrense
	Rekkverk
	Gjerde
	Parsellgrense
	Avkjørsler

Kartopplysninger			
Dato for grunnkart: 27.04.2020		Ekvidistanse 1m	
Koordinatsystem: NTM-6 EUREF89		Høydegrunnlag: NN2000	
0	Leveranse	19.02.2021	TKF RJ
Rev.	Endring - erstatning	Dato	Sign. Kontr.
North Sea Energy Park AS		Tegn: TKF	
Reguleringsplan Bjerkreim		Kontr: ØHA	
Hetlandsskogen		Saksb: RJ	
Adkomstveg, Hetlandsvegen		Dato: 19.02.2021	
Pr. 1500 - 2900		Prosjektnr: 757	
Plan og profil		XREF/Dwg filnavn: 757_LAY_000.dwg	
Målestokk A1 1:2000	Målestokk A3 1:4000	Revisjon	
B02		0	

