




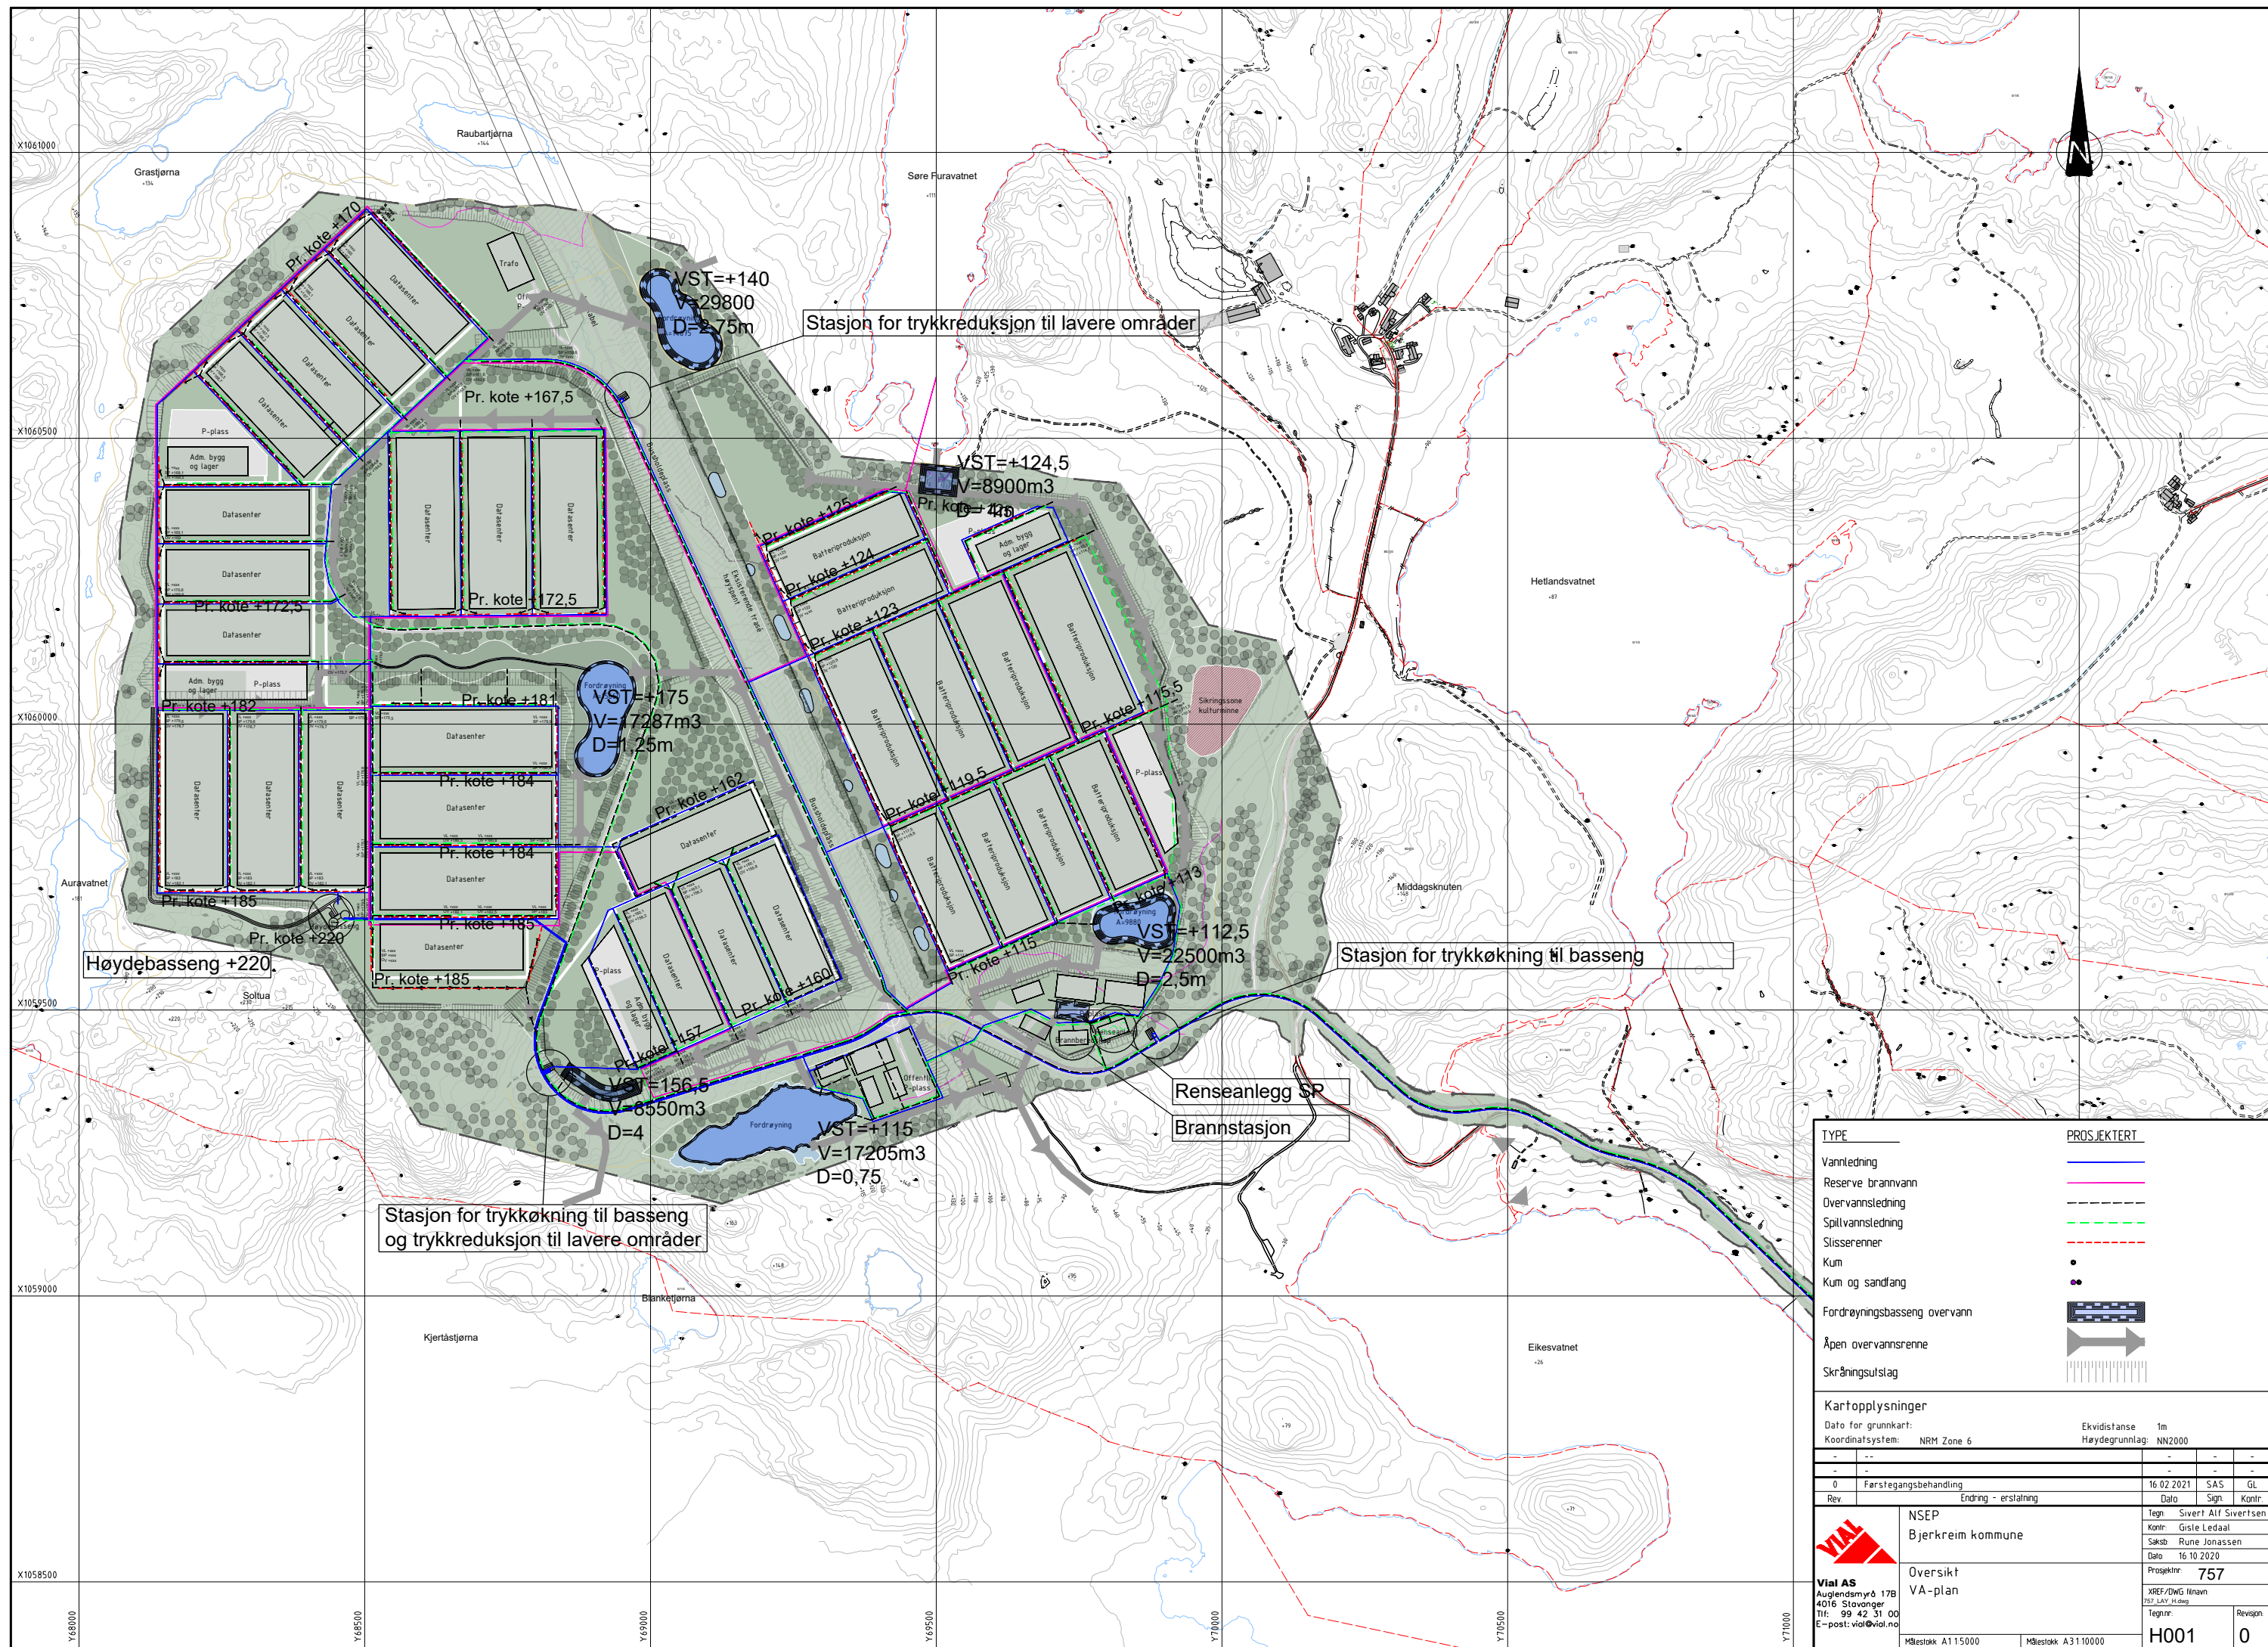

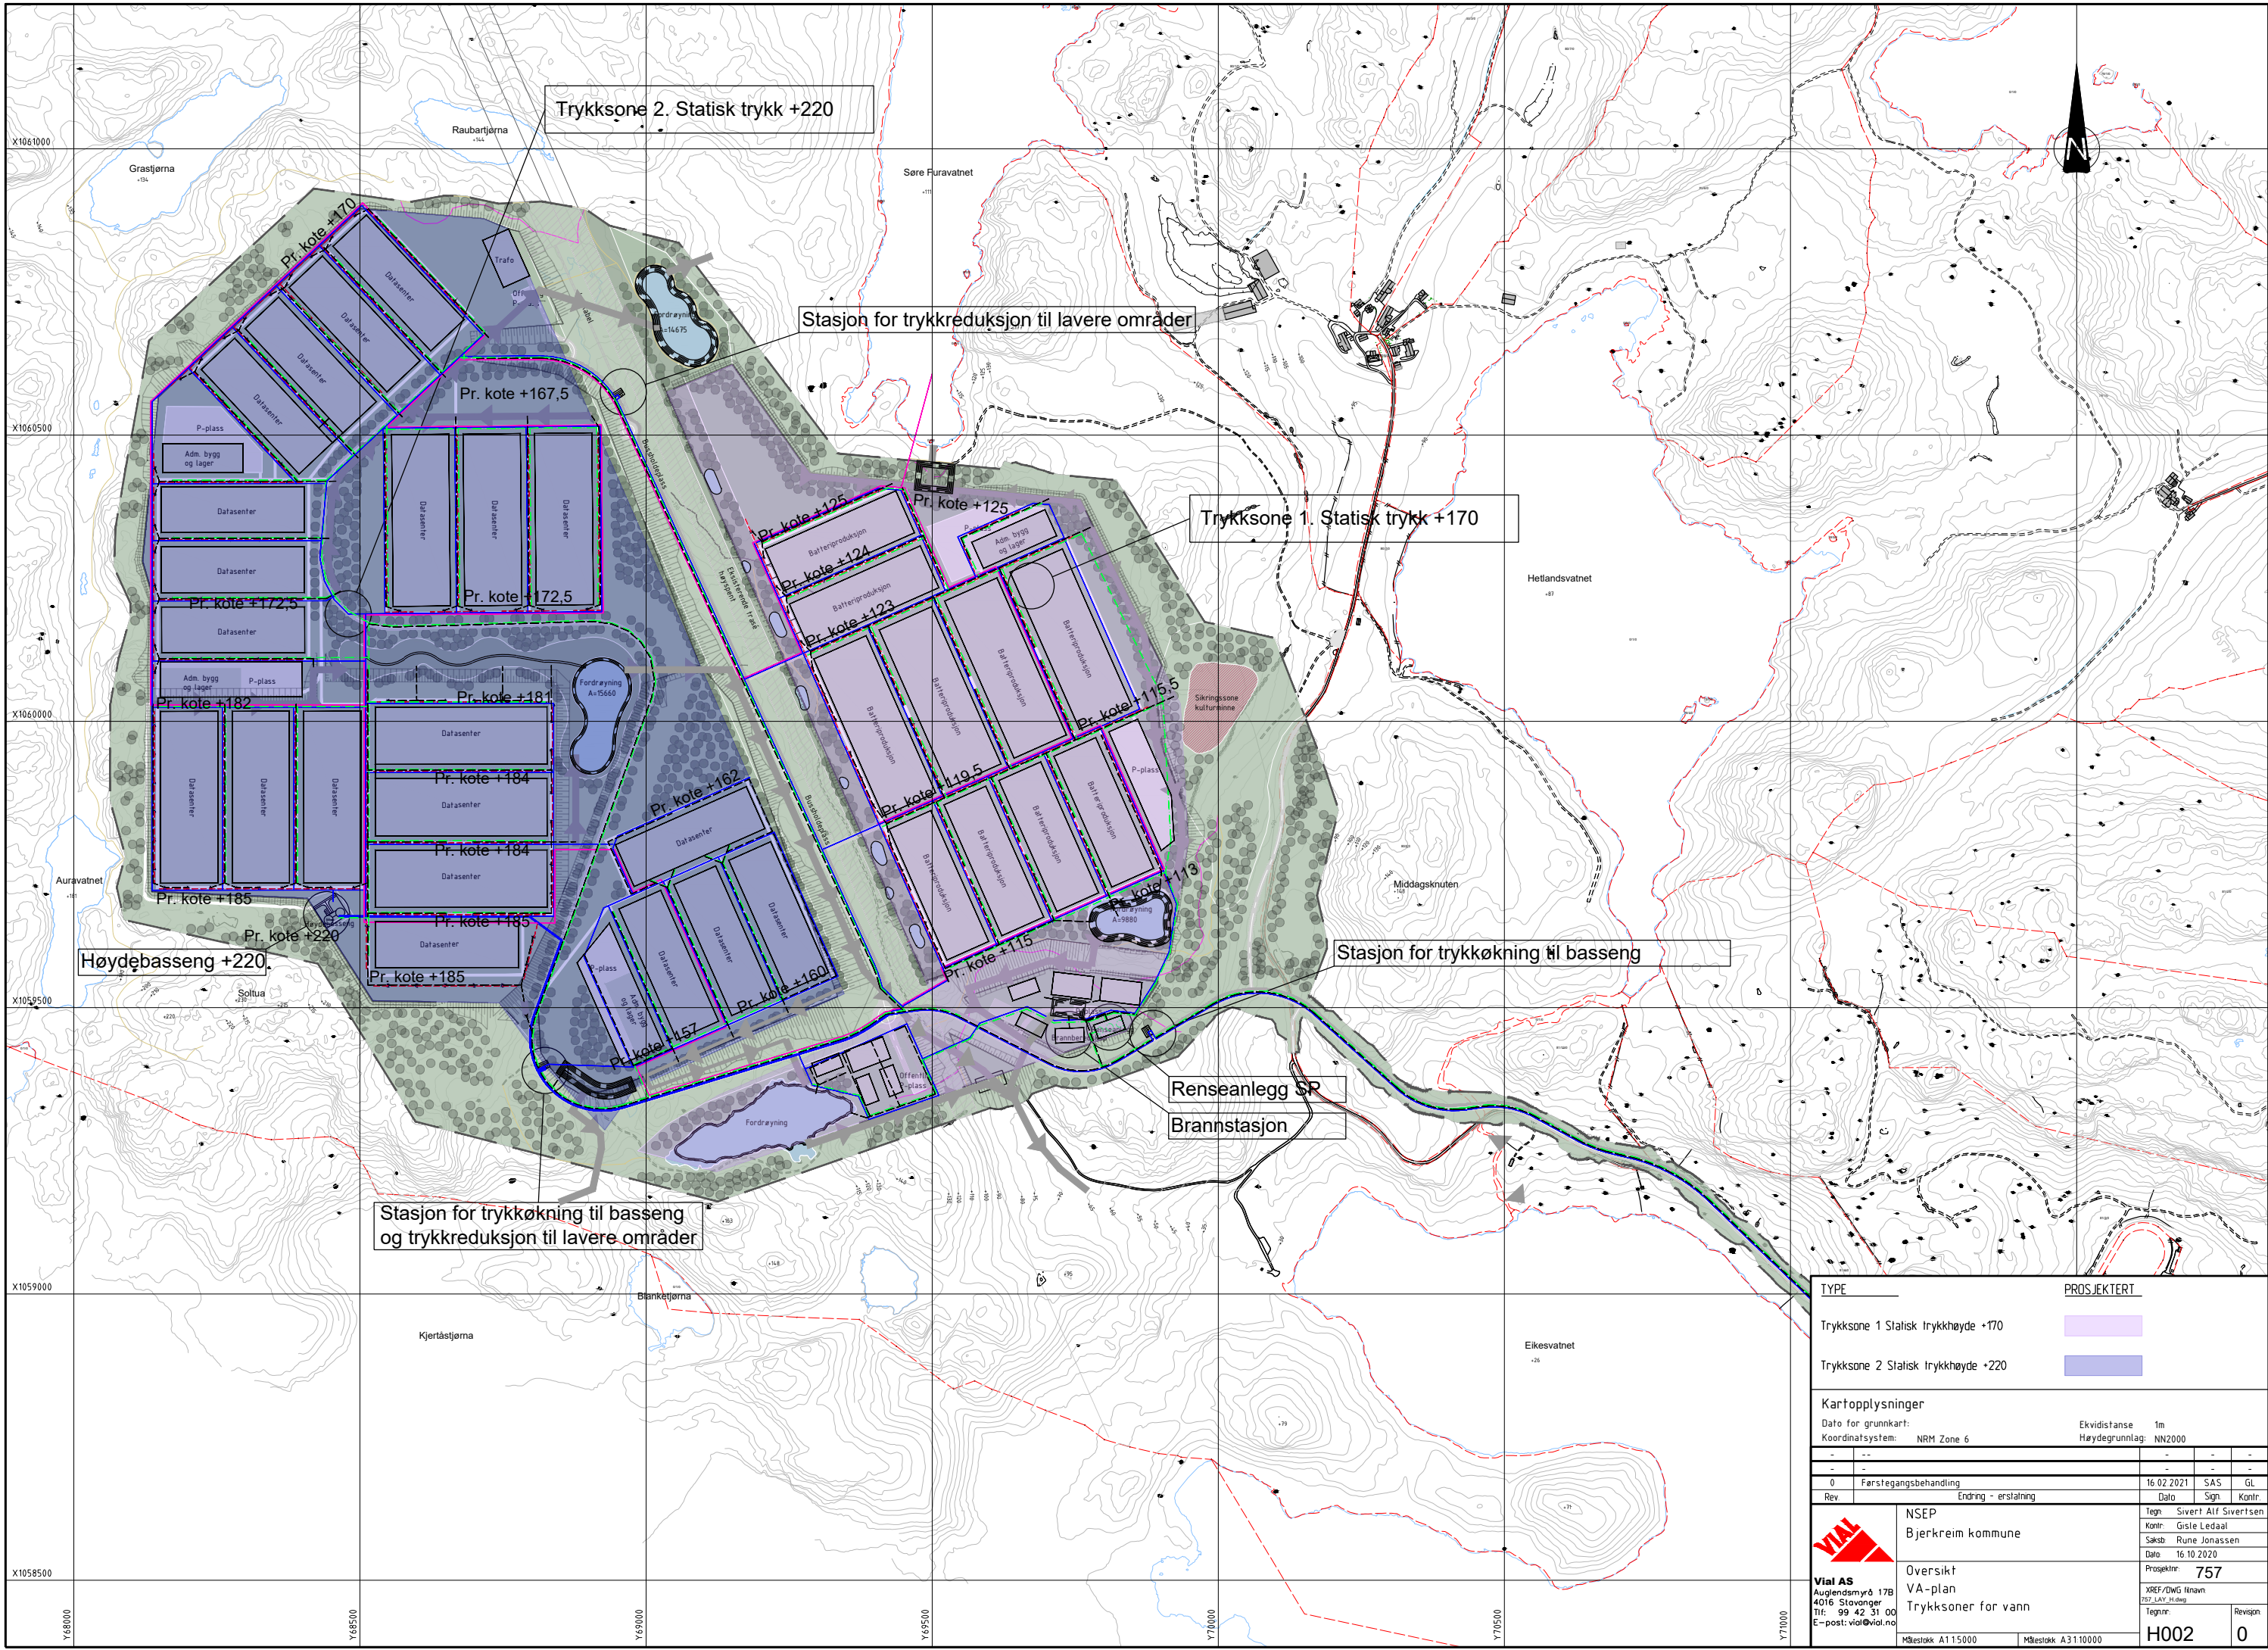

TYPE		PROSJEKTERT			
Trykksone 1 Statisk trykkehøyde +170					
Trykksone 2 Statisk trykkehøyde +220					
Kartopplysninger					
Dato for grunnkart:		Ekvidistanse		1m	
Koordinatsystem:		NRM Zone 6		Høydegrunnlag: NN2000	
-	--	-	-	-	-
-	-	-	-	-	-
0	Førstegangsbehandling	16.02.2021	SAS	GL	
Rev.	Endring - erstating	Dato	Sign.	Kontr.	
 Vial AS Auglendsmyrø 17B 4016 Stavanger Tlf: 99 42 31 00 E-post: vial@vial.no	NSEP	Tegn: Sivert Alf Sivertsen			
	Bjerkreim kommune	Kontr: Gisle Ledaal			
	Oversikt	Saksb: Rune Jonassen			
	VA-plan	Dato: 16.10.2020			
	Trykksoner for vann	Prosjekt: 757			
		XREF/DWG (filnavn) 757_LAY_H.dwg			
Målestokk A1 15000		Målestokk A31 10000		Tegn nr: Revisjon	
		H002		0	

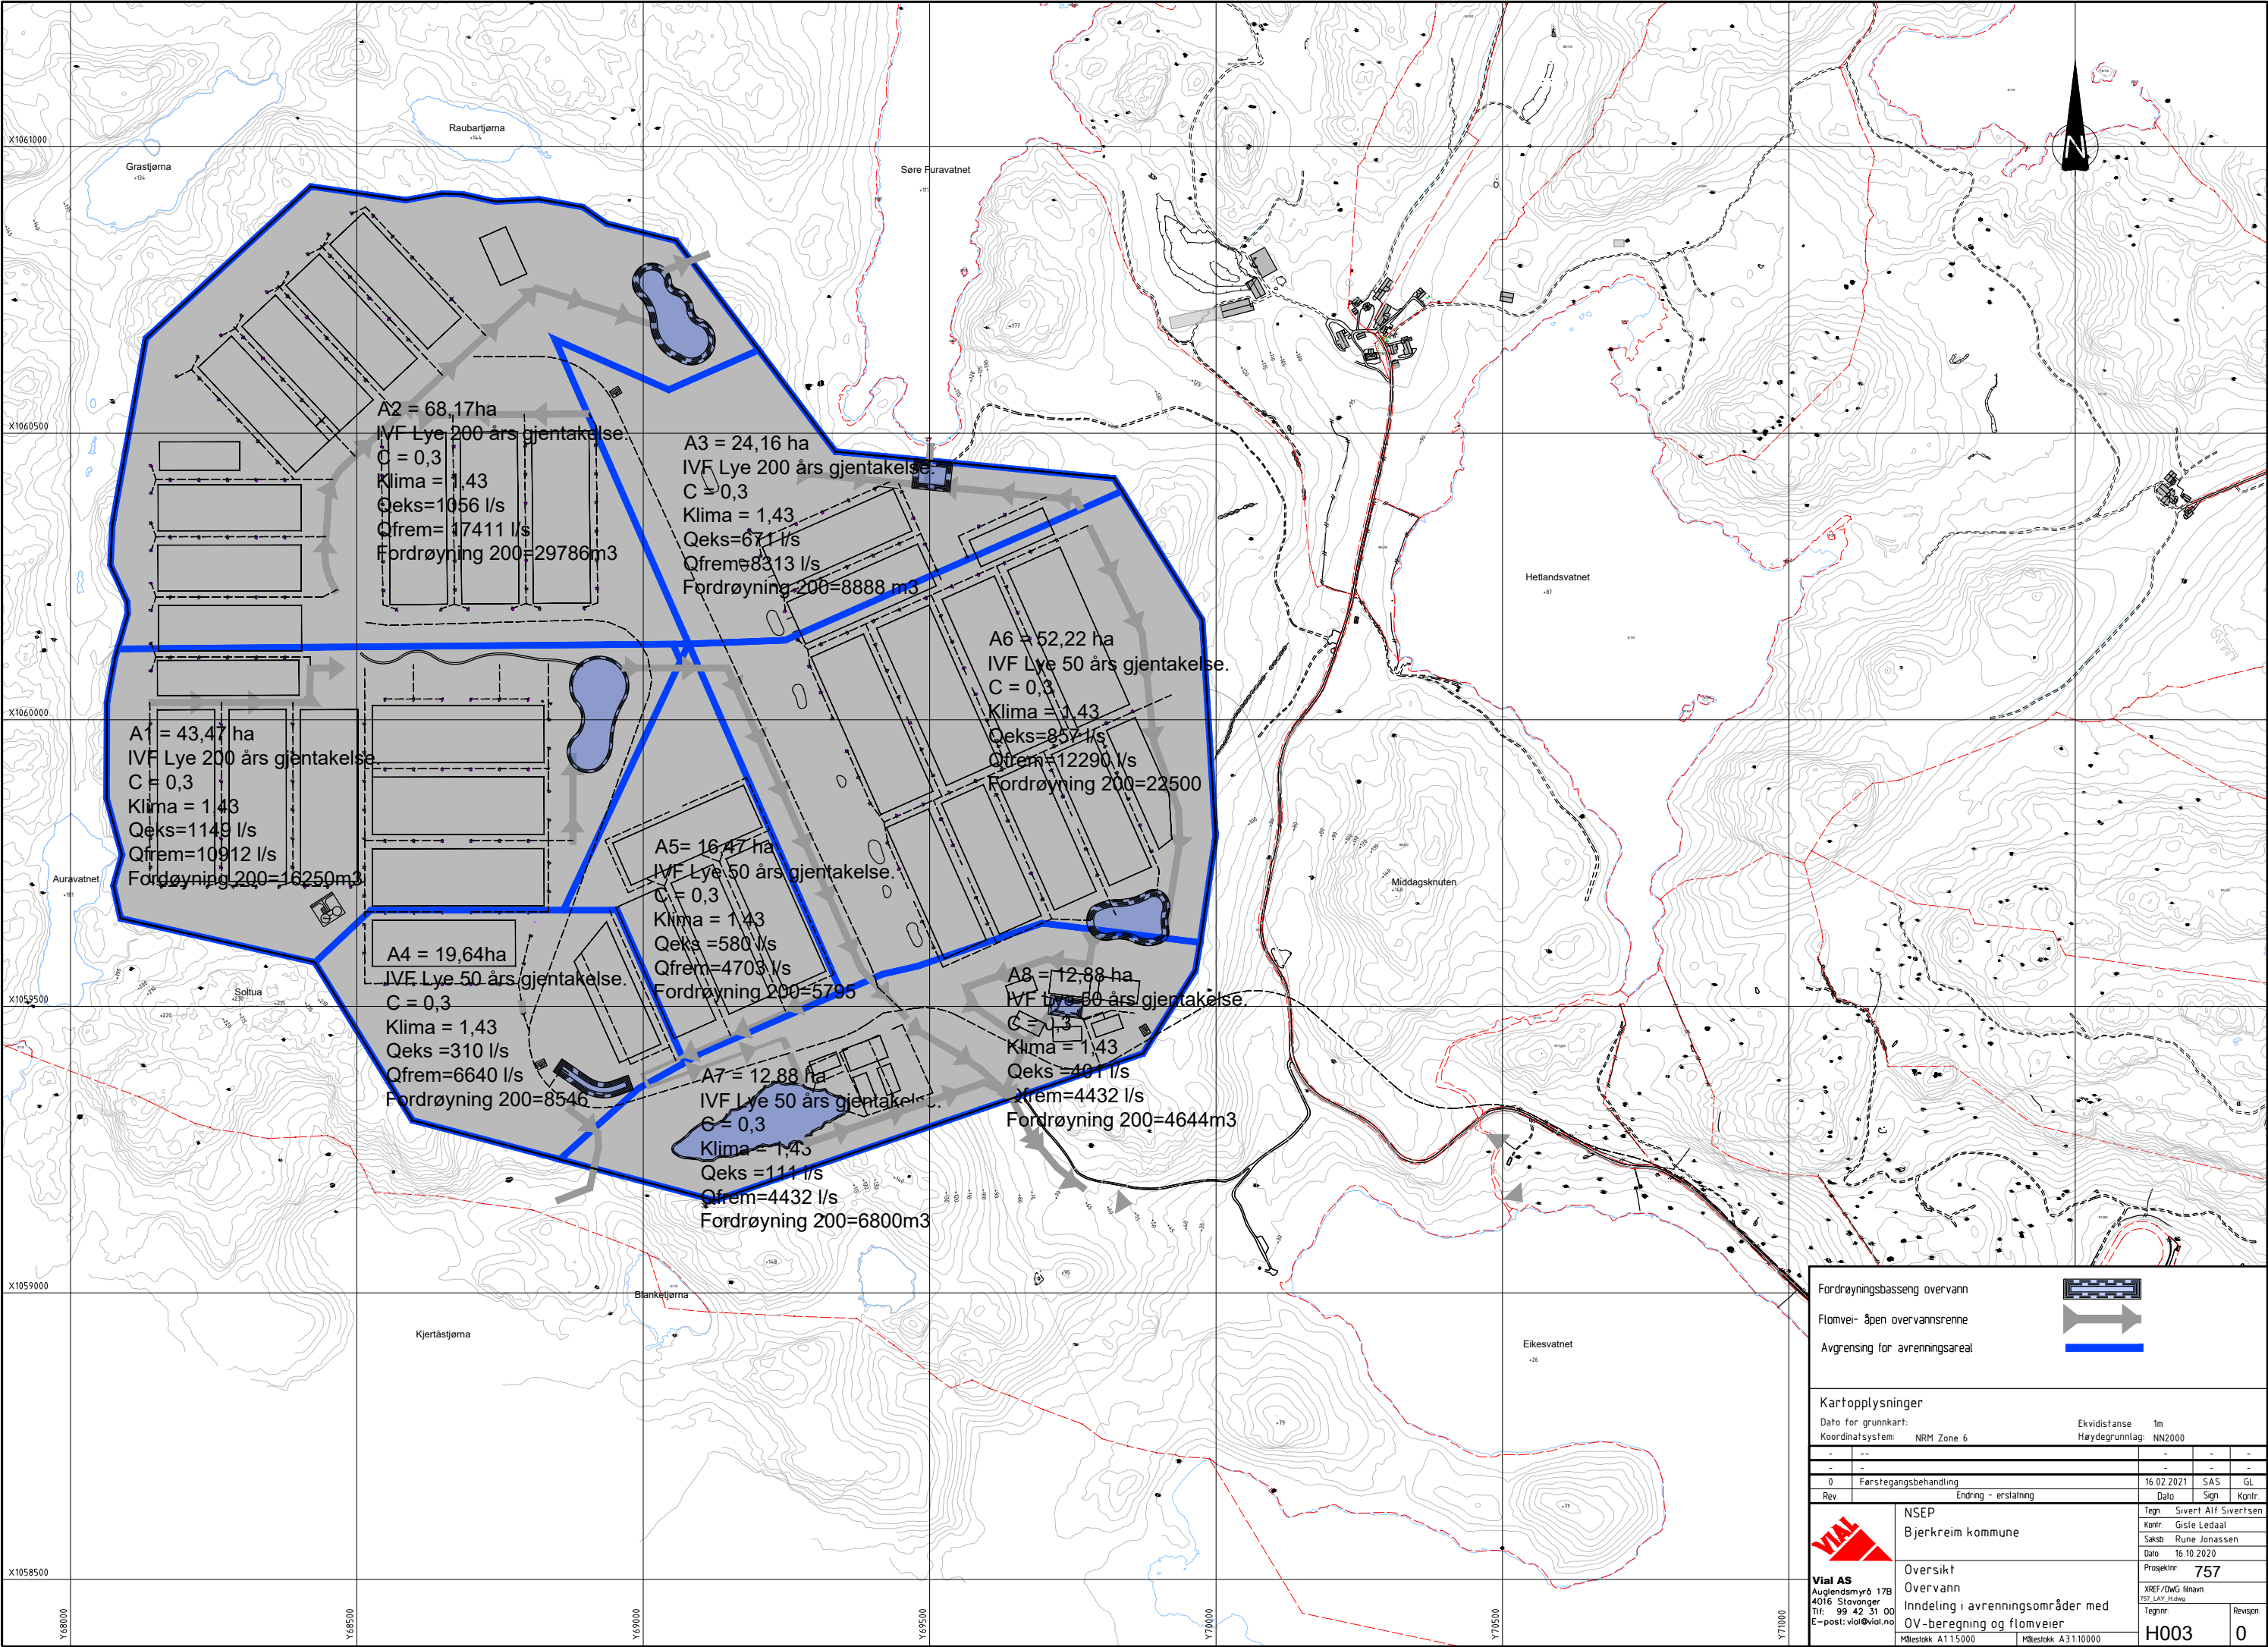

A2 = 68,17ha
IVF Lye 200 års gjentakelse.
C = 0,3
Klima = 1,43
Qeks=1056 l/s
Qfrem=17411 l/s
Fordrøyning 200=29786m3

A3 = 24,16 ha
IVF Lye 200 års gjentakelse.
C = 0,3
Klima = 1,43
Qeks=671 l/s
Qfrem=8313 l/s
Fordrøyning 200=8888 m3

A6 = 52,22 ha
IVF Lye 50 års gjentakelse.
C = 0,3
Klima = 1,43
Qeks=857 l/s
Qfrem=12290 l/s
Fordrøyning 200=22500

A1 = 43,47 ha
IVF Lye 200 års gjentakelse.
C = 0,3
Klima = 1,43
Qeks=1149 l/s
Qfrem=10912 l/s
Fordrøyning 200=16250m3

A4 = 19,64ha
IVF Lye 50 års gjentakelse.
C = 0,3
Klima = 1,43
Qeks =310 l/s
Qfrem=6640 l/s
Fordrøyning 200=8546

A5 = 16,47 ha
IVF Lye 50 års gjentakelse.
C = 0,3
Klima = 1,43
Qeks =580 l/s
Qfrem=4703 l/s
Fordrøyning 200=5795

A8 = 12,88 ha
IVF Lye 50 års gjentakelse.
C = 0,3
Klima = 1,43
Qeks =401 l/s
Qfrem=4432 l/s
Fordrøyning 200=4644m3

A7 = 12,88 ha
IVF Lye 50 års gjentakelse.
C = 0,3
Klima = 1,43
Qeks =111 l/s
Qfrem=4432 l/s
Fordrøyning 200=6800m3

Fordrøyningsbasseng overvann

Flomvei- åpen overvannsrenne

Avgrensning for avrenningsareal

Kartopplysninger

Dato for grunnkart: 16.02.2021

Koordinatsystem: NRM Zone 6

Ekvidistanse: 1m

Høydegrunnlag: NN2000

Rev.	Endring - erstating	Dato	Sign	Kontr
0	Førstegangsbehandling	16.02.2021	SAS	GL

VIAL

Vial AS

Auglendsmyrå 17B

4016 Sløvanger

Tlf: 99 42 31 00

E-post: vial@vial.no

NSEP

Bjerkreim kommune

Oversikt

Overvann

Inndeling i avrenningsområder med

OV-beregning og flomveier

Målestokk A1:15000

Målestokk A3:10000

Tegn: Sivert Alf Sivertsen

Kontr: Gisle Ledaal

Saksb: Rune Jonassen

Dato: 16.10.2020

Prosjekt: 757


XREF/DWG Innvinn

Tegn: 107-LAN-AL-00

Revisjon:

H003

0

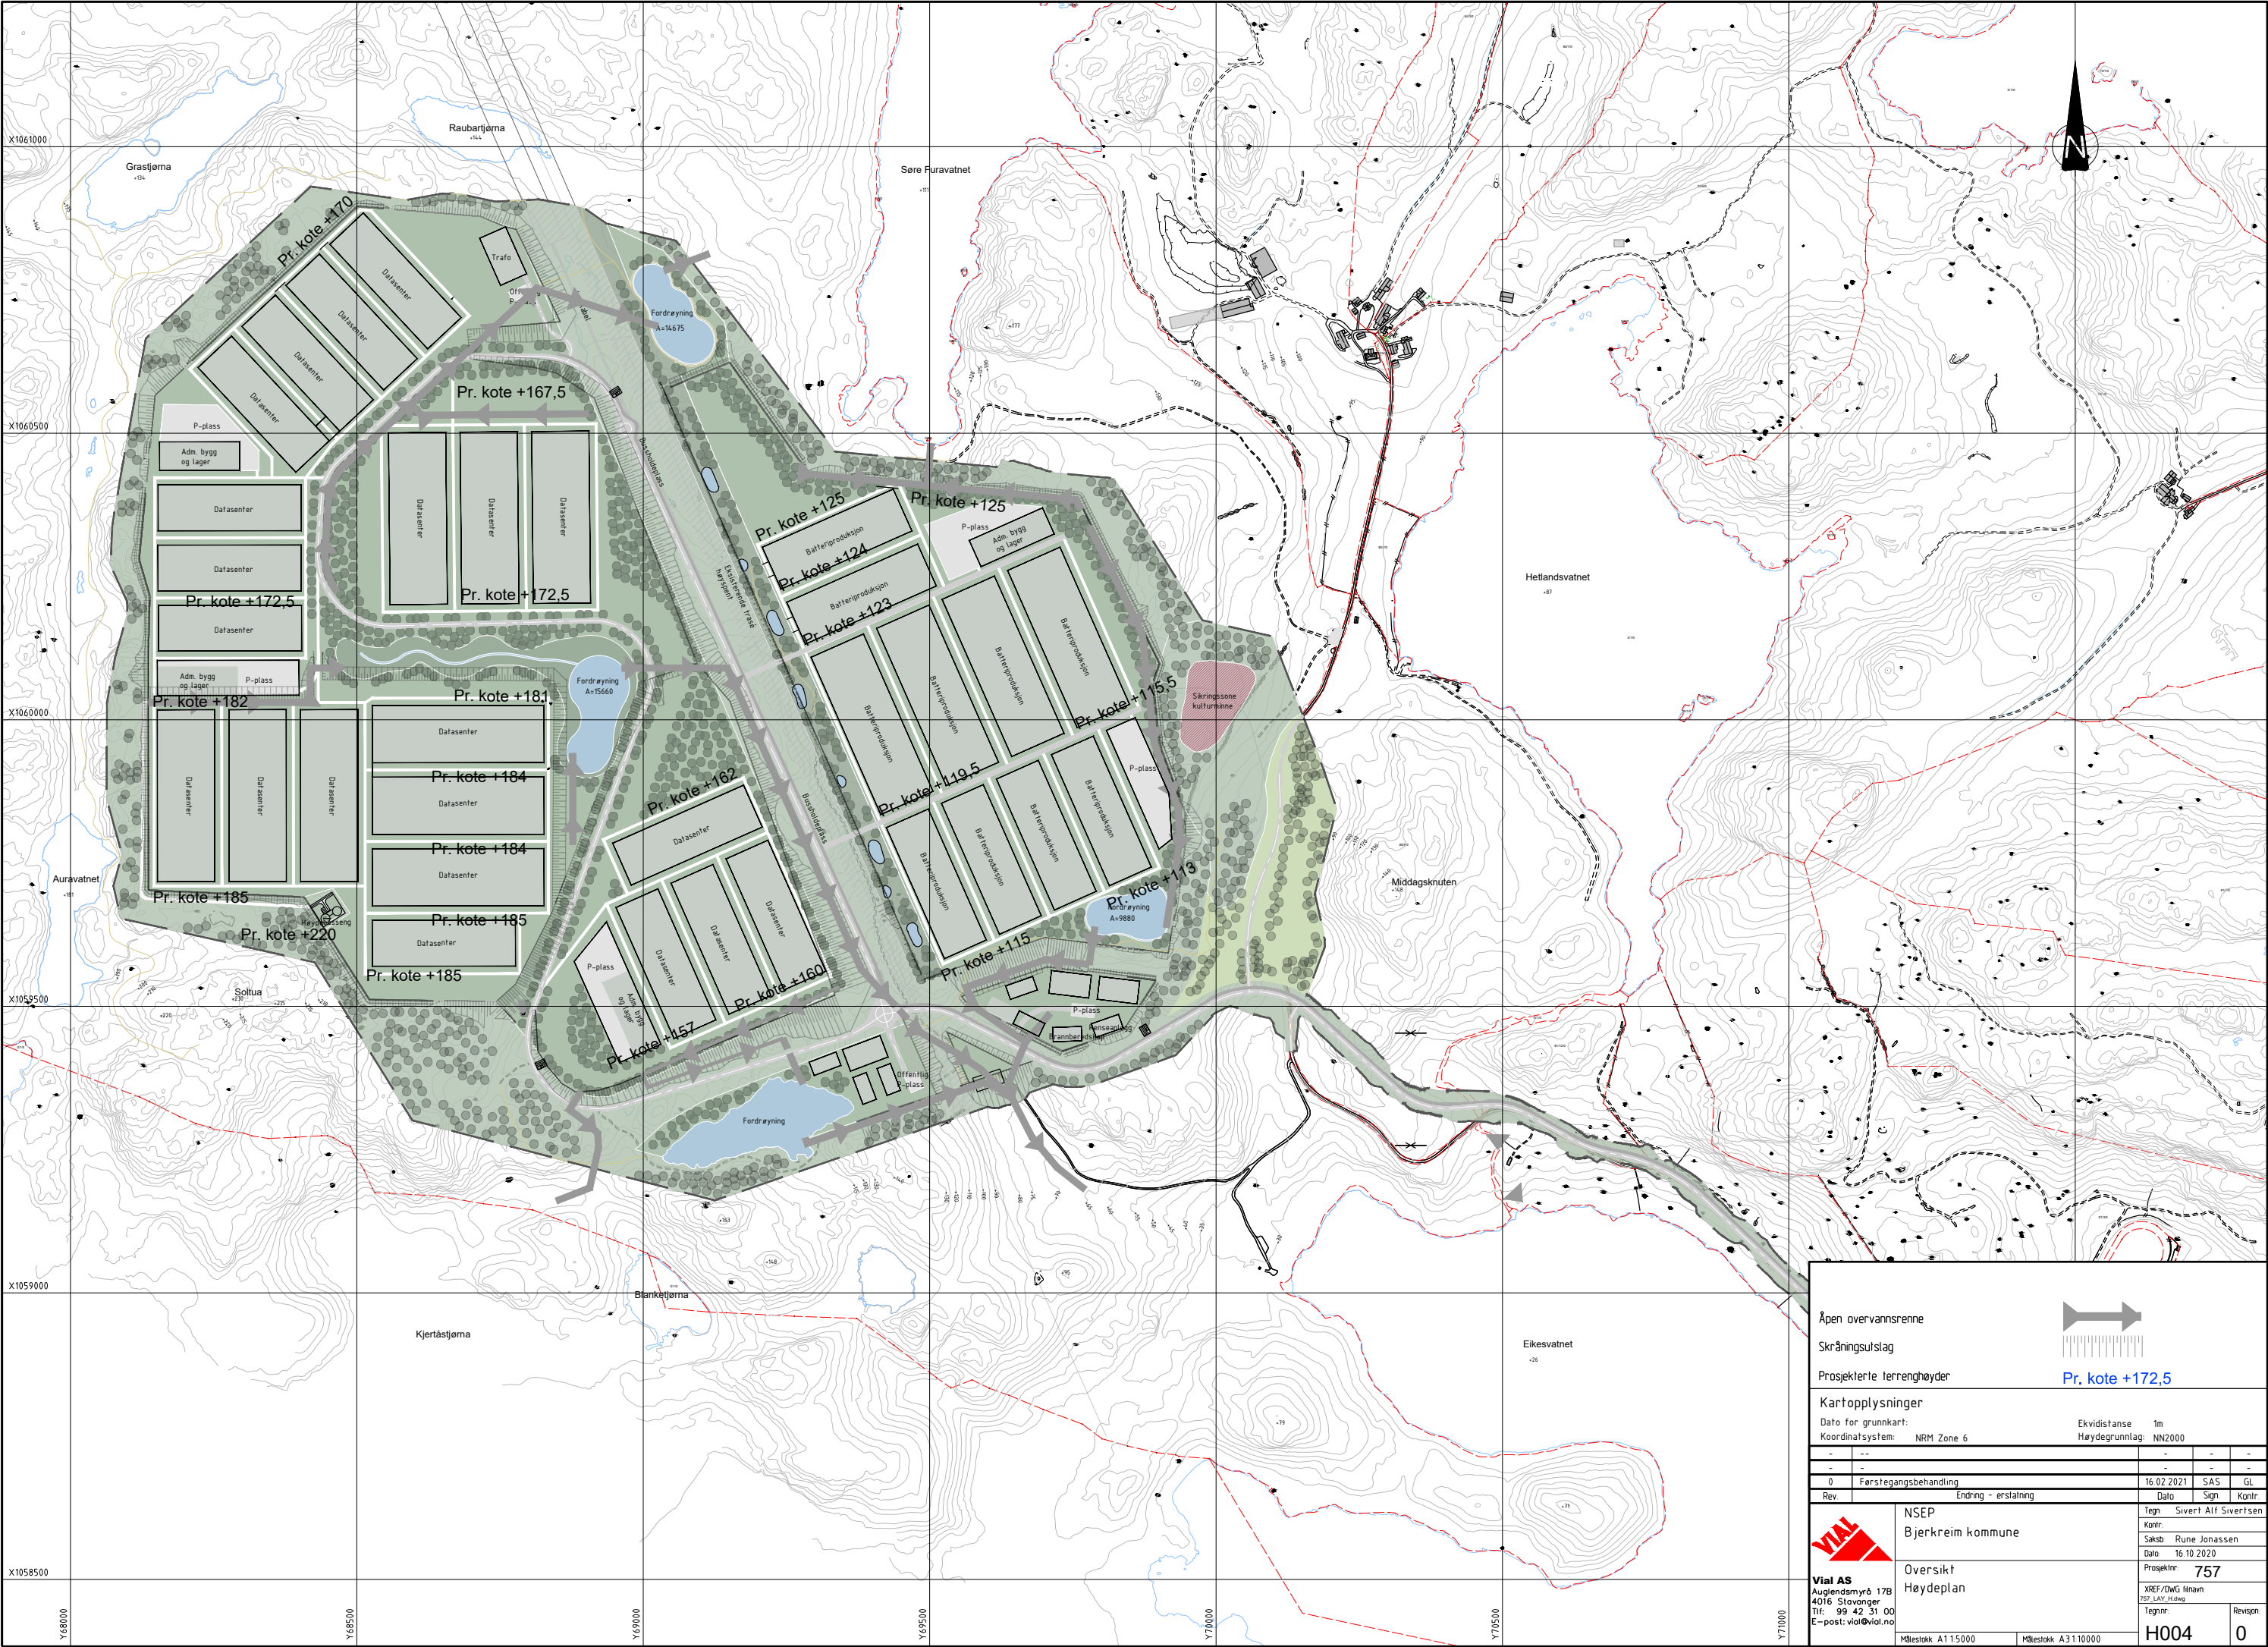

Åpen overvannsrenne

Skråningsutslag

Prosjekterte terrenghøyder

Kartopplysninger

Dato for grunnkart:

Koordinatsystem:

Ekvidistanse

Høydegrunnlag

0

Førstegangsbehandling

16.02.2021

SAS

GL

Rev.

Endring - erstating

Dato


Sign

Kontr



NSEP
Bjerkreim kommune

Tegn: Sivert Alf Sivertsen

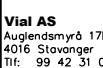

Oversikt
Høydeplan

Kontr: Rune Jonassen

Dato: 16.10.2020

Prosjekt: 757


XREF/DWG Innavn

Tegn: H004

Revisjon: 0

Målestokk: A1:15000

Målestokk: A3:10000

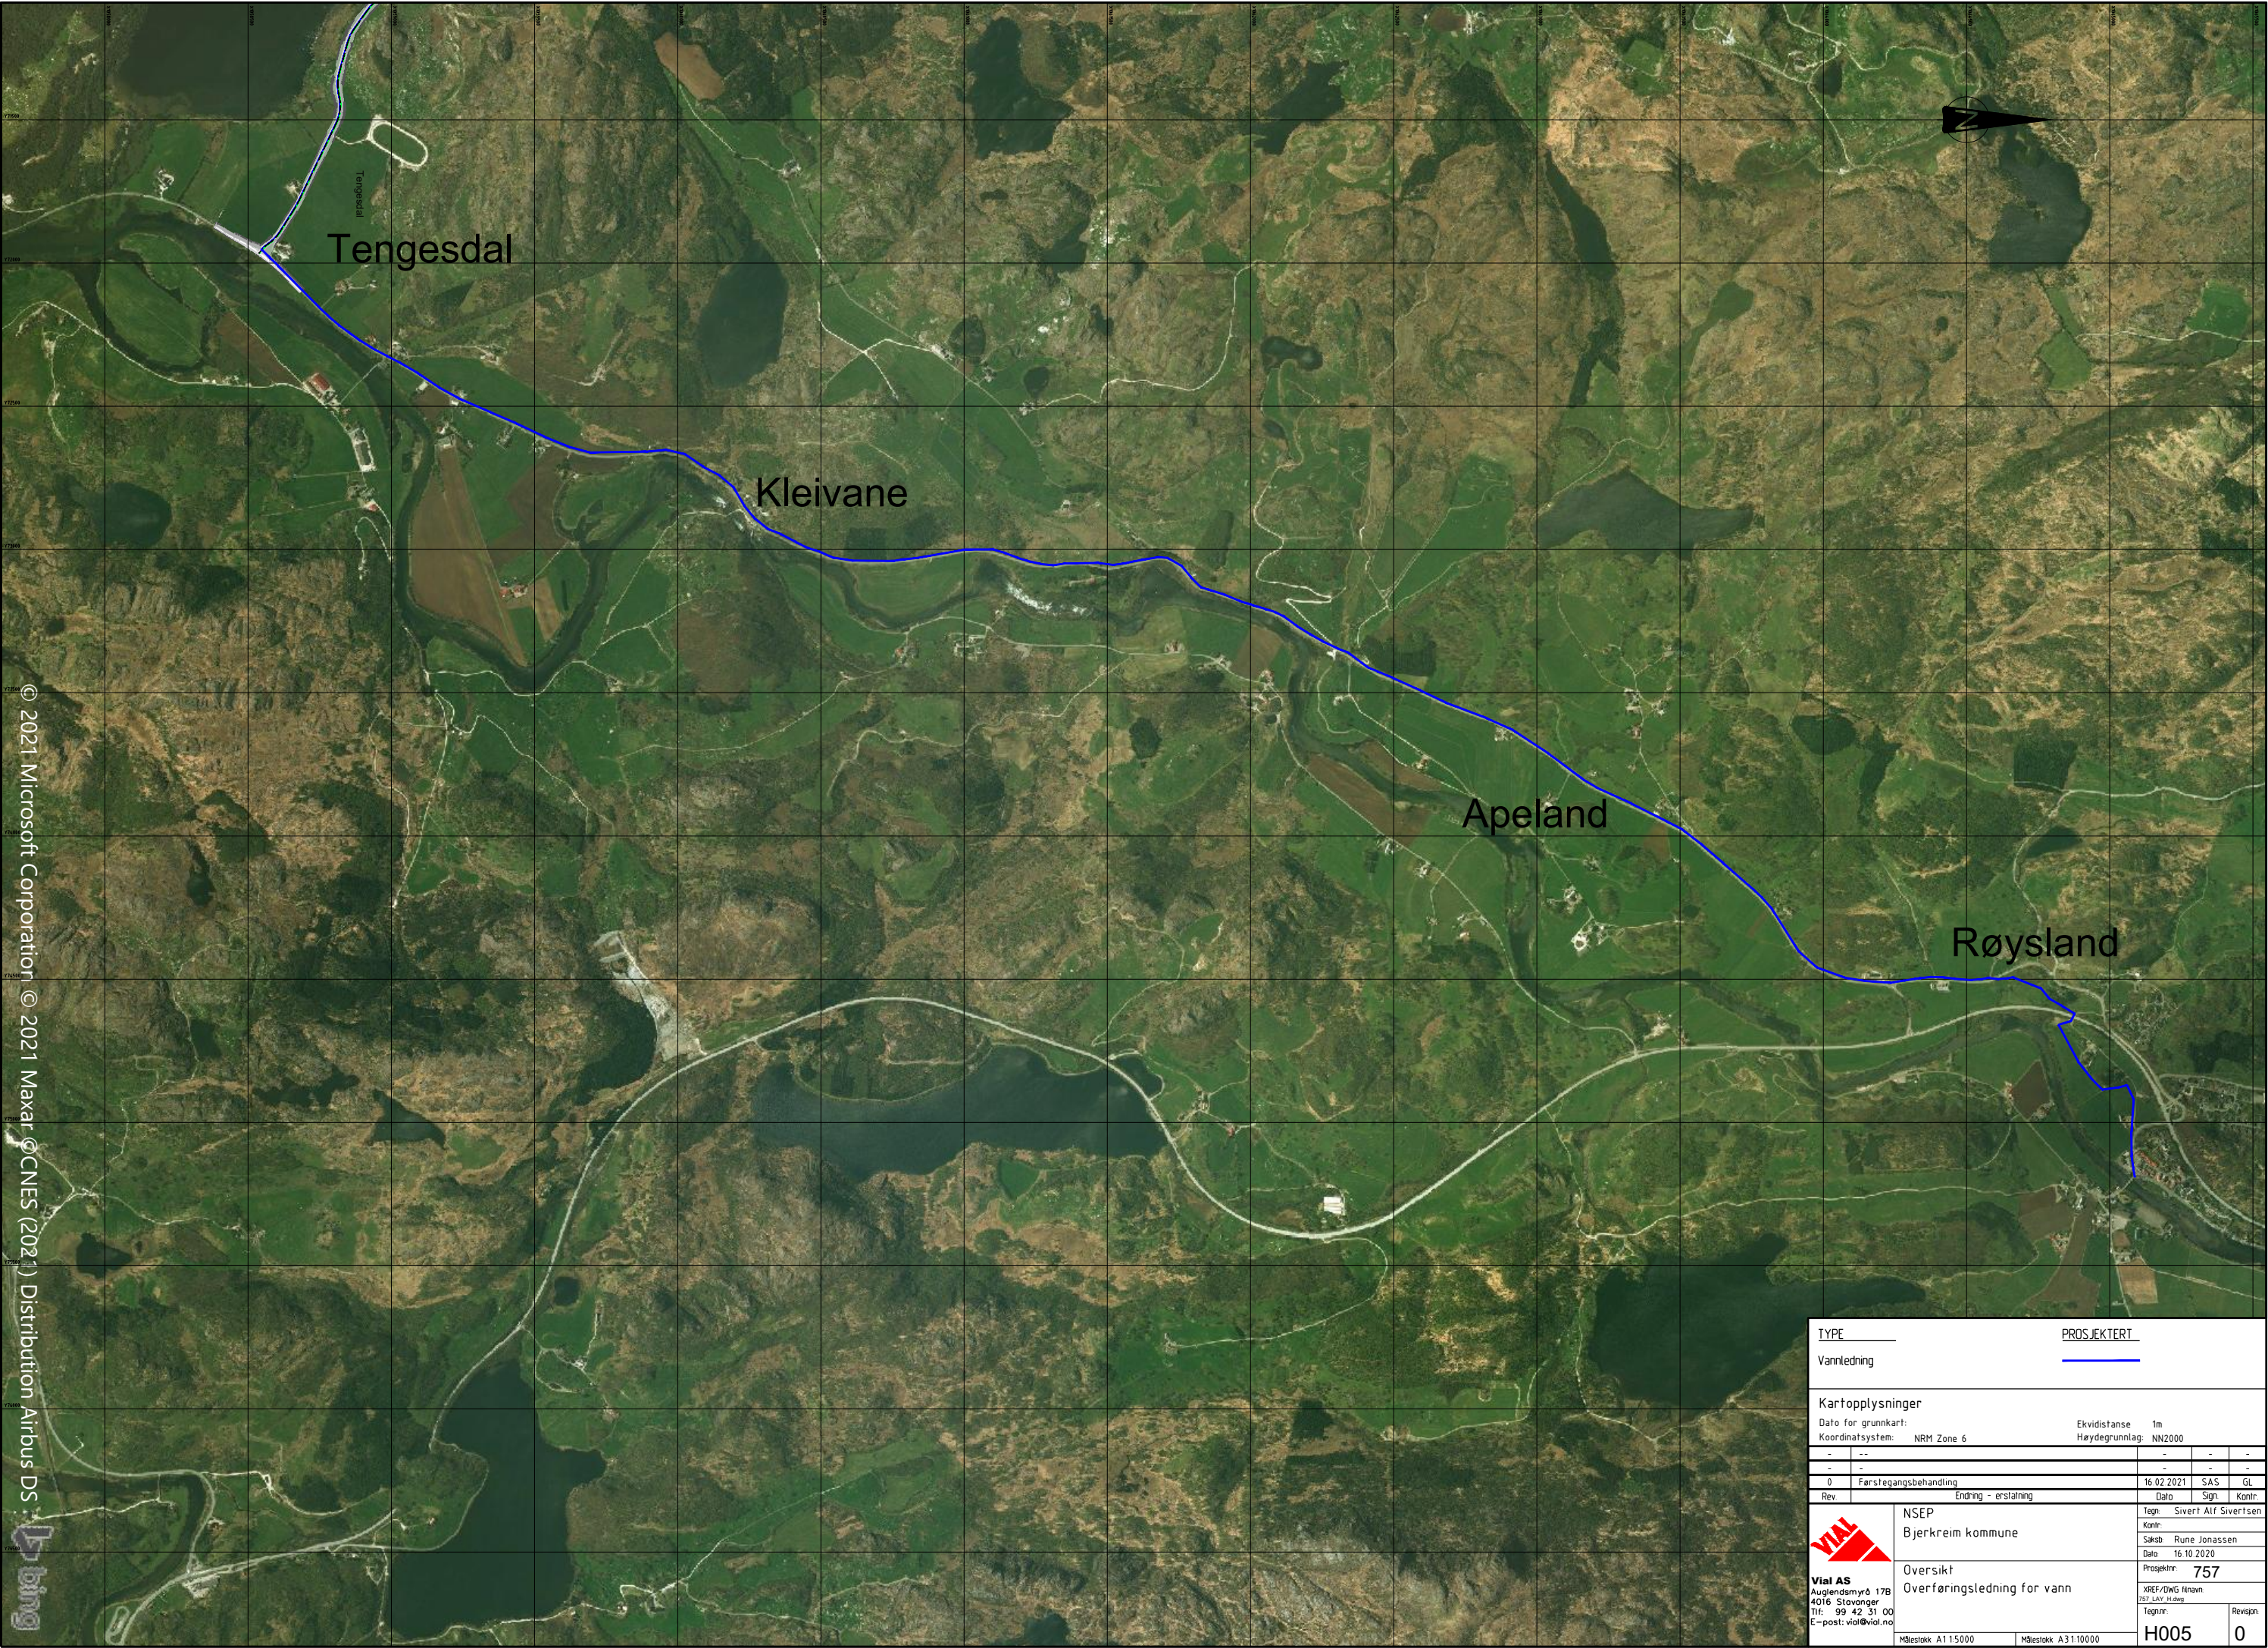

© 2021 Microsoft Corporation © 2021 Maxar © CNES (2021) Distribution Airbus DS



TYPE

Vannledning

PROSJEKTERT

Kartopplysninger

Dato for grunnkart:Koordinatsystem: NRM Zone 6Ekvidistanse 1mHaydegrunnlag: NN2000

-	--	-	-	-
-	-	-	-	-
0	Første gangsbehandling	16.02.2021	SAS	GL
Rev	Endring - erstating	Dato	Sign	Kontr



Vial AS

Auglendsmyrø 17B
4016 Stovonger
Tlf: 99 42 31 00
E-post: vial@vial.no

NSEP

Bjerkreim kommune

Oversikt

Overføringsledning for vann

Tegn: Sivert Alf Sivertsen

Kontr: Rune Jonassen

Dato: 16.10.2020

Prosjekt nr: 757


XREF/DWG filnavn: 757_LAY_11.dwg

Tegner: H005

Revisjon: 0

Målestokk A1 1:5000

Målestokk A3 1:10000

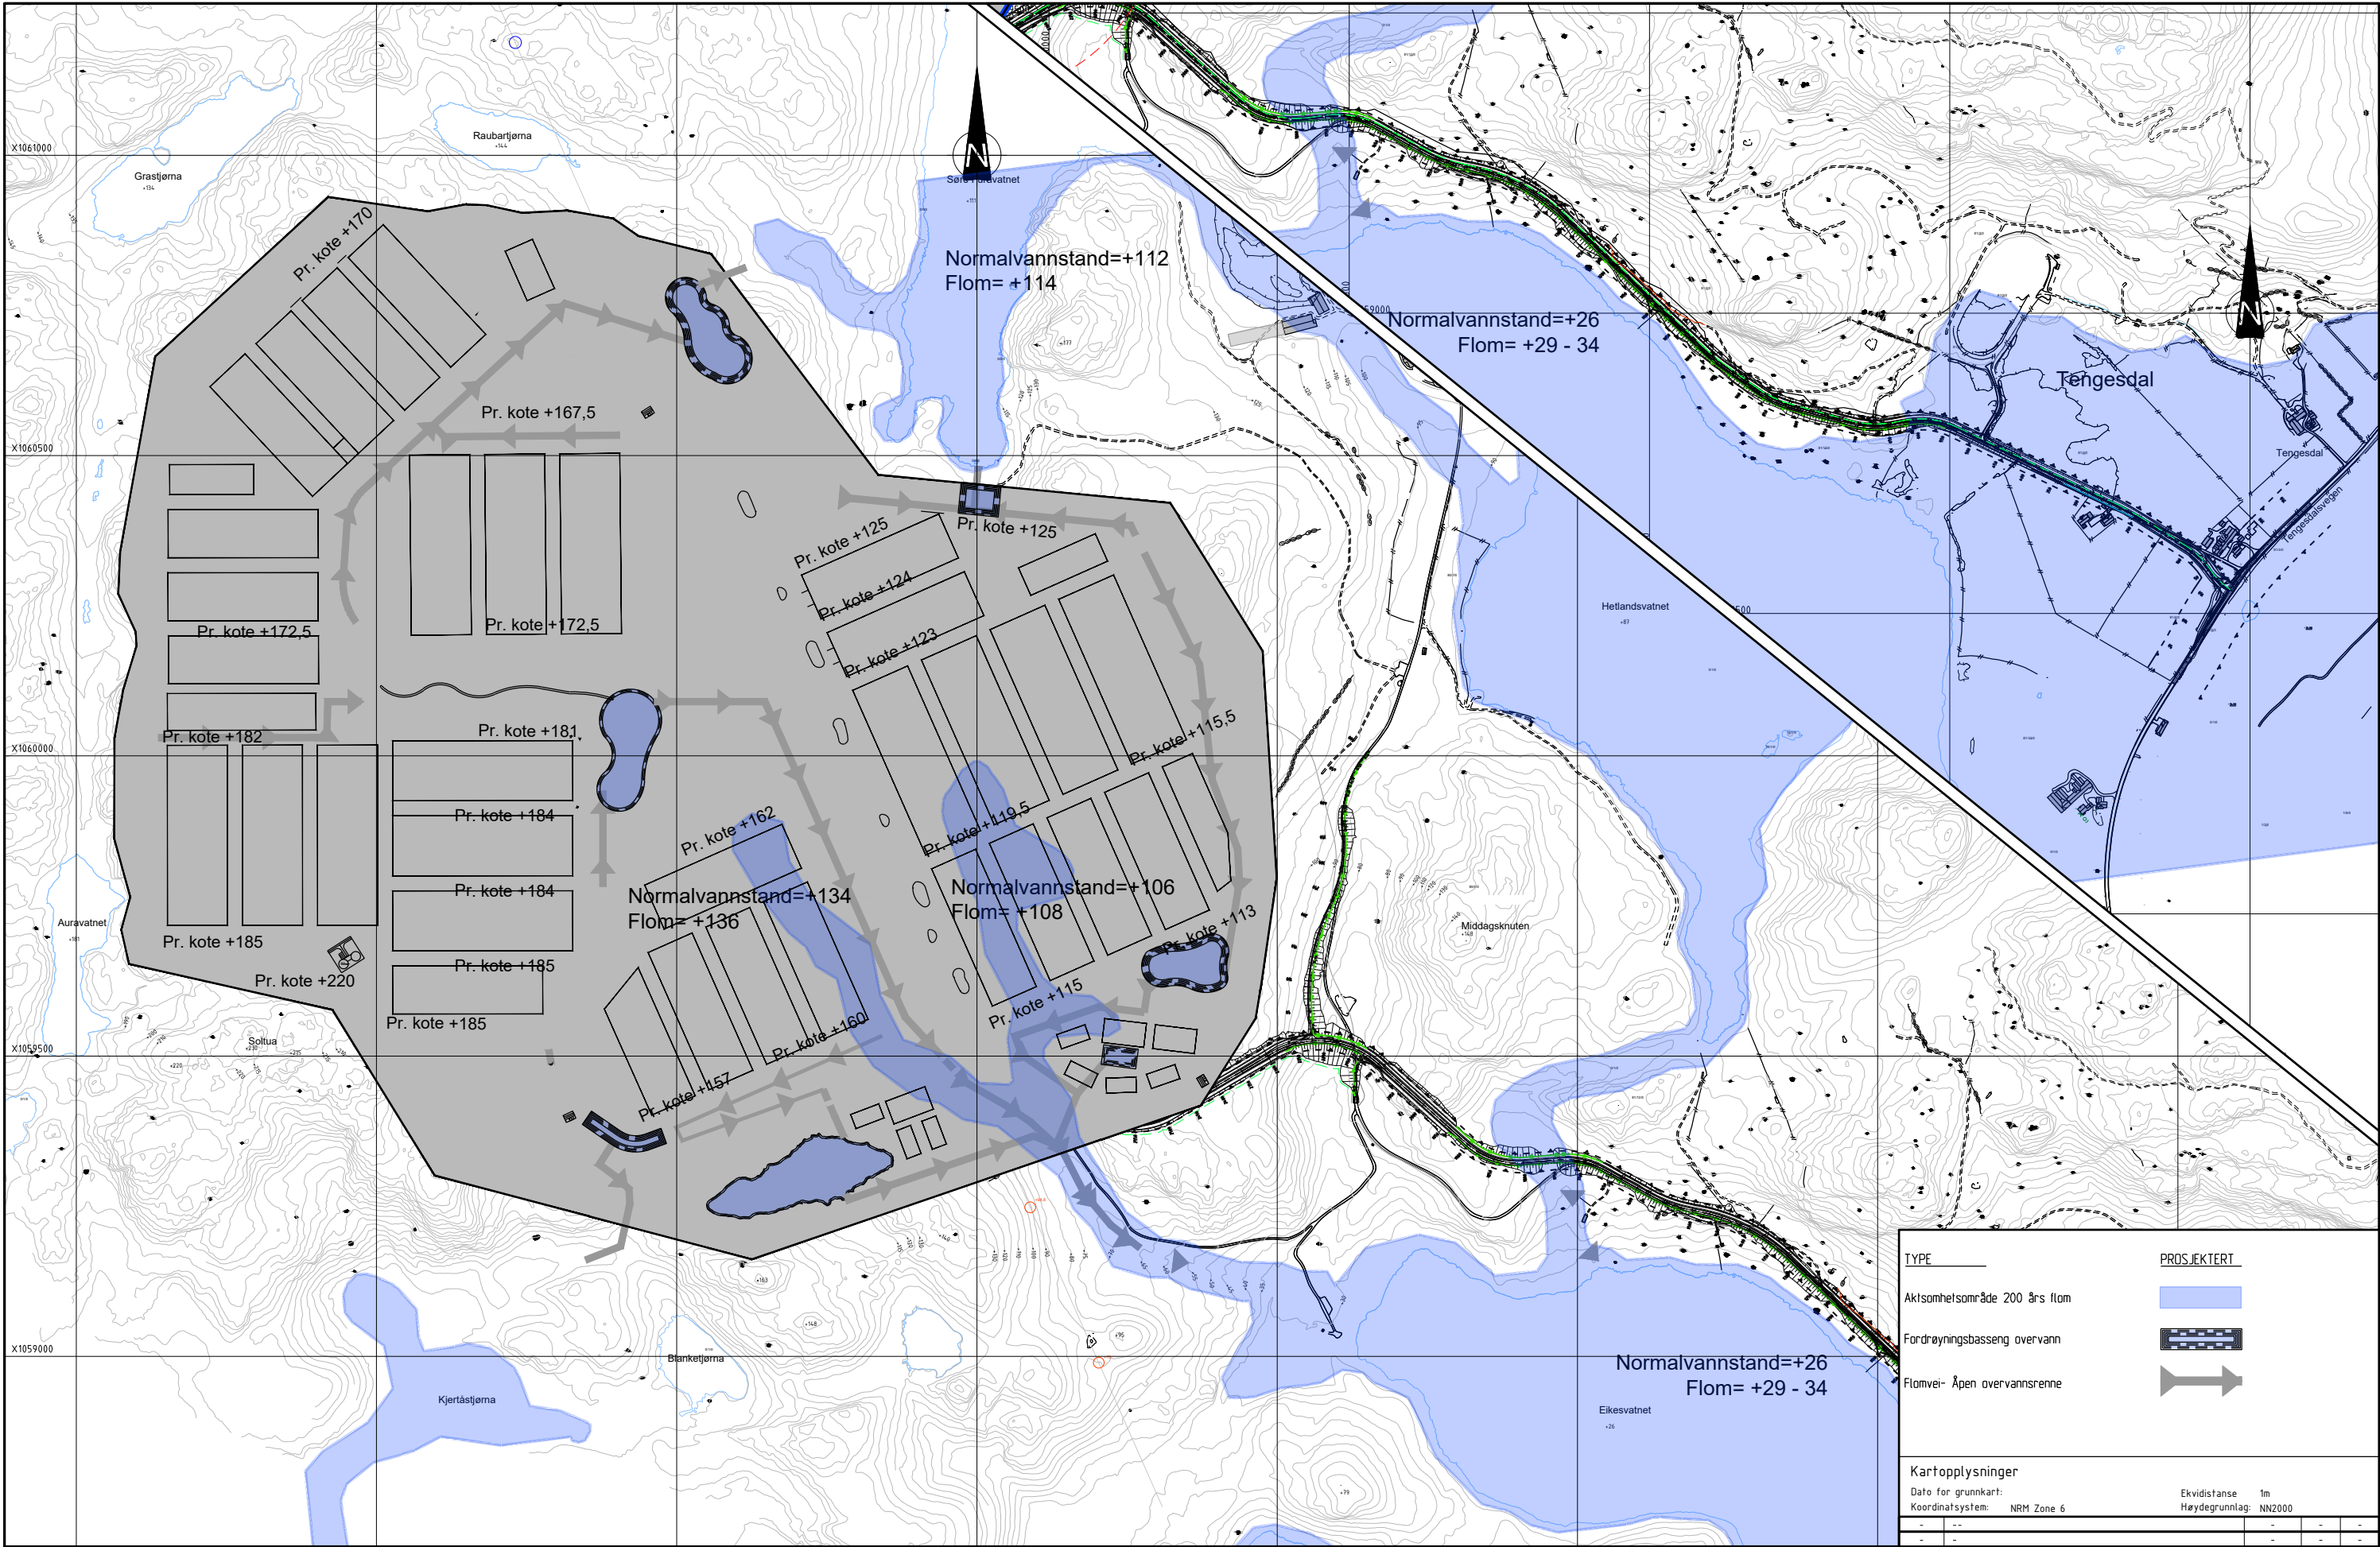

Aktsomhetskart fra NVE viser flommvannstand inne i planområdet. I de utsatte områdene vil fremtidig terreng ligge mellom 7m og 26m høyere enn dagens estimerte flommvannstand. I ferdig utbygget planområde vil byggene etableres med fall ut fra veggliiv og veiene i området utformes som flomveier som leder flomvann til åpne renner og videre til fordrøyning før det slippse ut av planområdet. Fordrøyningstiltakene i planområdet er dimensjonert for en 200 års flom.

TYPE		PROSJEKTERT	
Aktsomhetsområde 200 års flom			
Fordrøyningsseng overvann			
Flomvei- Åpen overvannsrenne			

Kartopplysninger		Ekvidistanse 1m	
Dato for grunnkart:		Høydegrunnlag: NN2000	
Koordinatsystem: NRM Zone 6			
Rev.		Endring - erstalling	
0	Førstegangsbehandling	16.02.2021	SAS GL
Tegn		Sivert Alf Sivertsen	
Kontr.		Gisle Ledaal	
Saksb.		Rune Jonassen	
Dato		16.10.2020	
Prosjekt:		757	
XREF/DWG Innavn		Tegn:	
Tegn:		Revisjon:	
H006		0	

VIAL AS
Auglendsmyrø 17B
4016 Sløvanger
Tlf: 99 42 31 00
E-post: vial@vial.no

Målestokk A1:15000 Målestokk A3:110000