


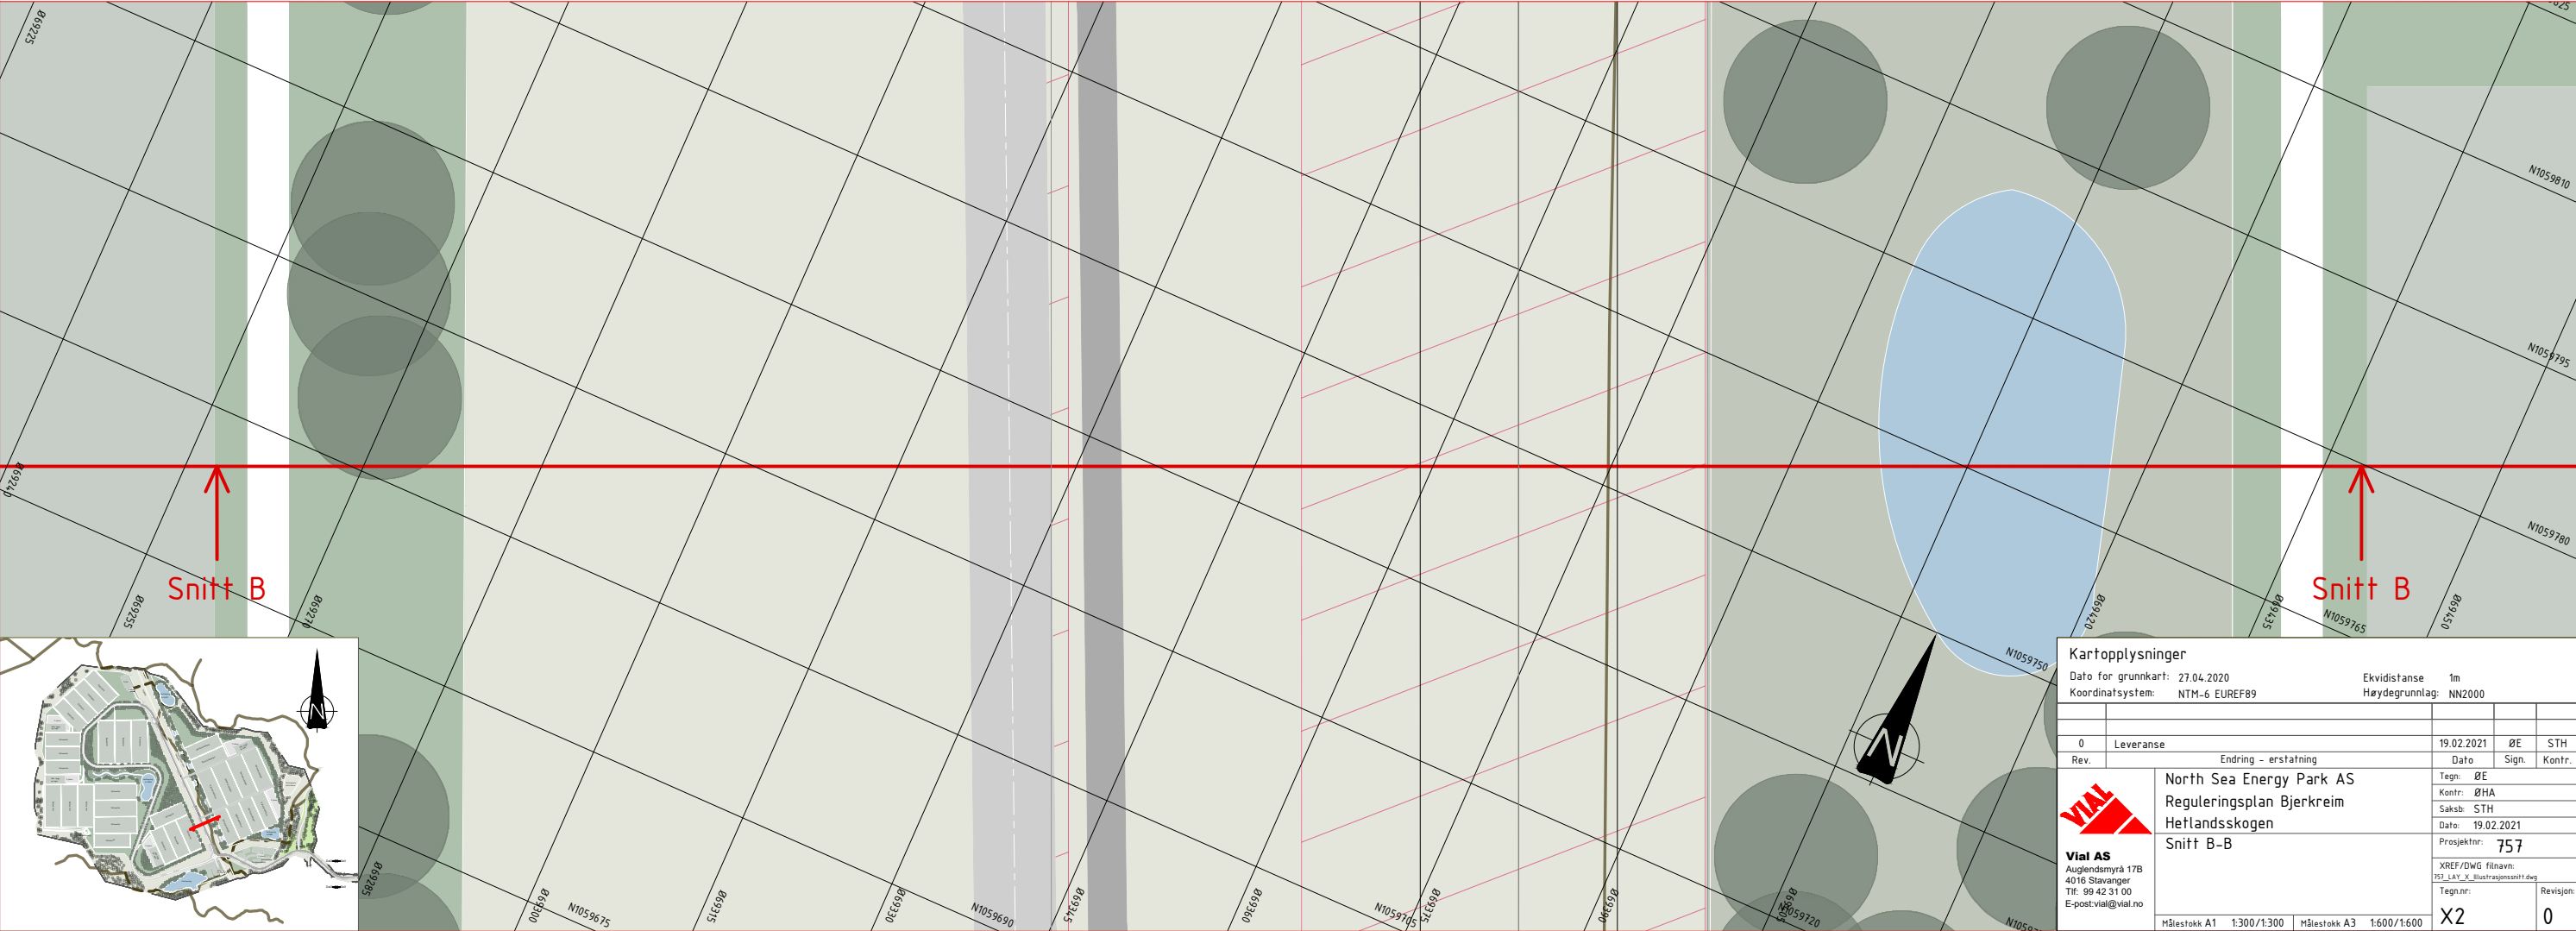
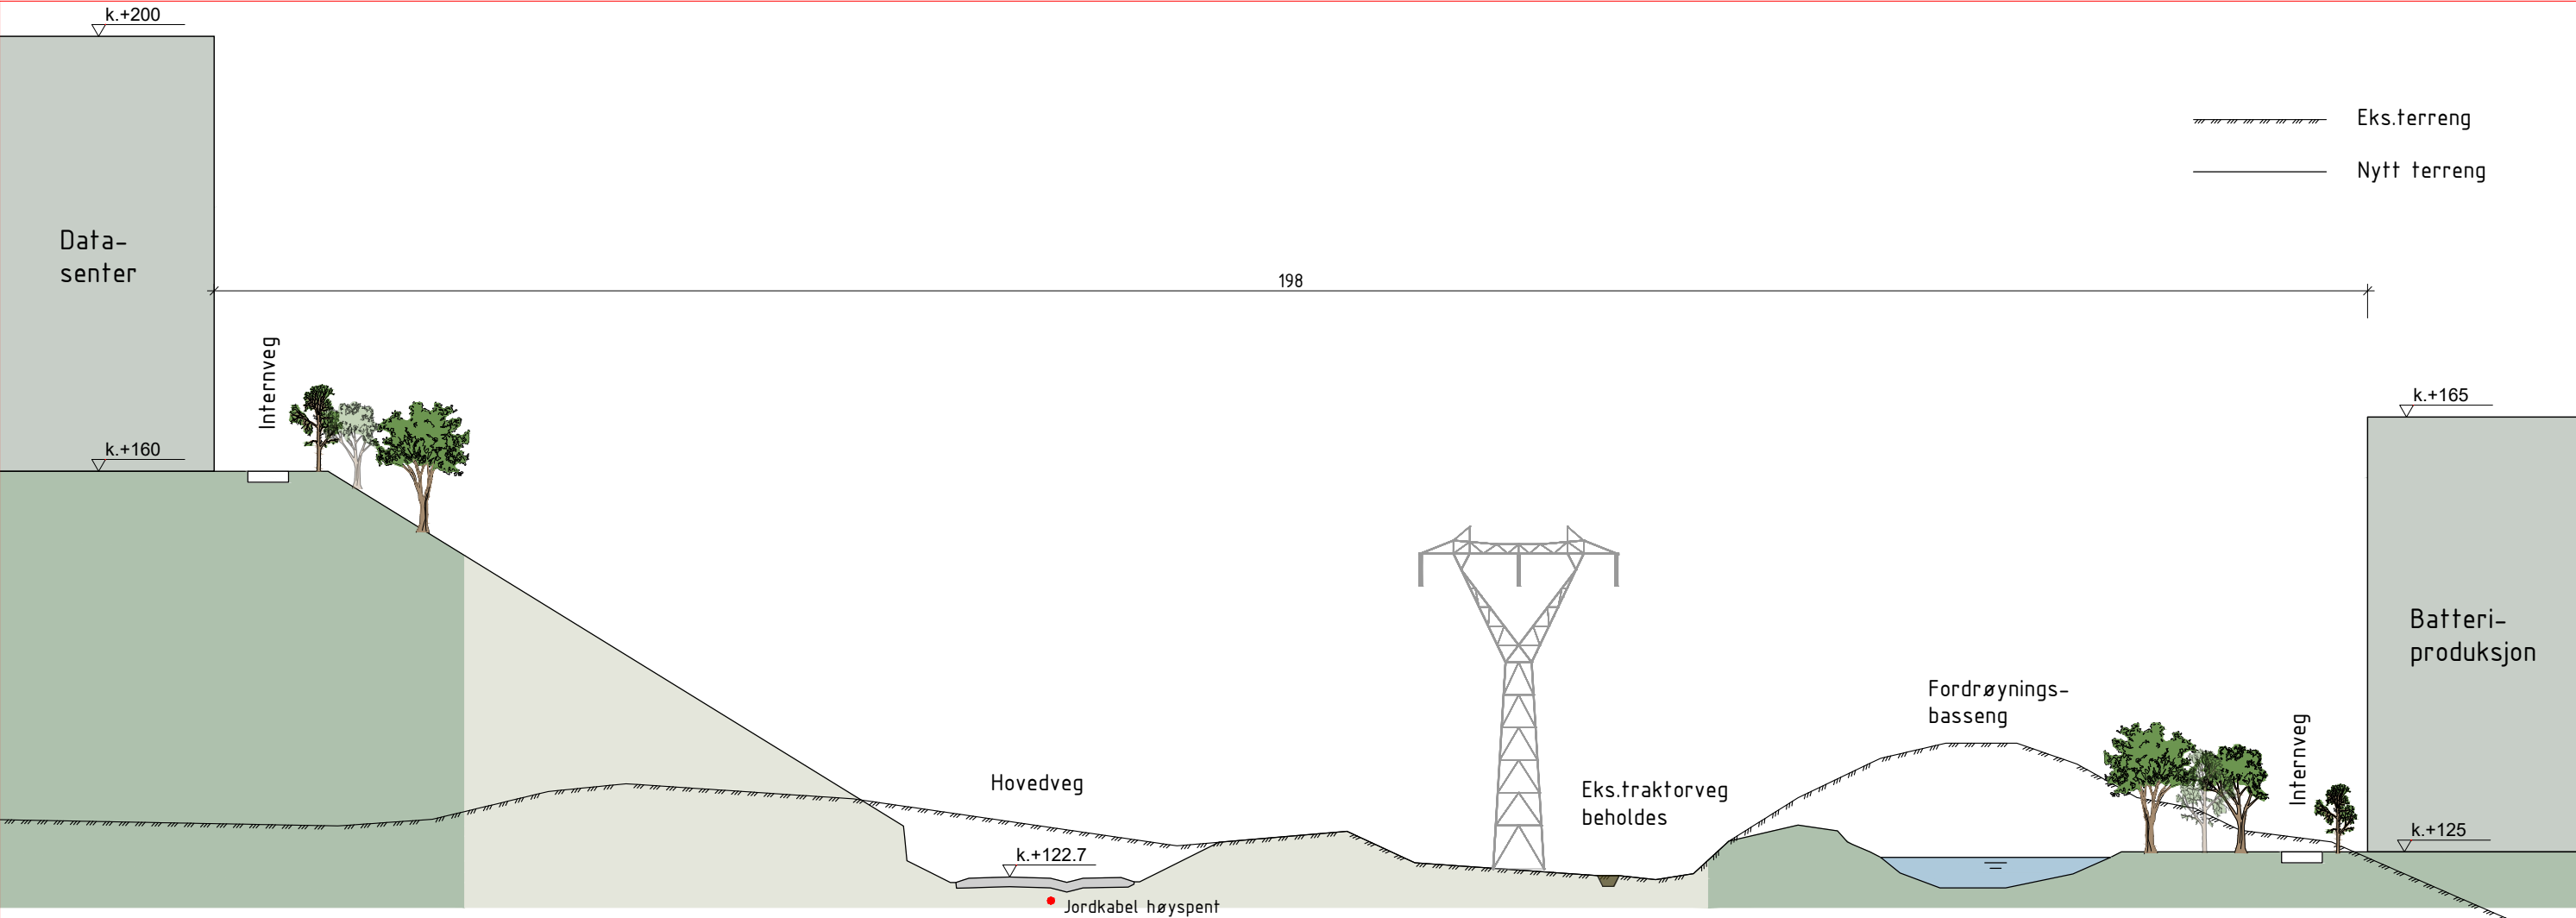
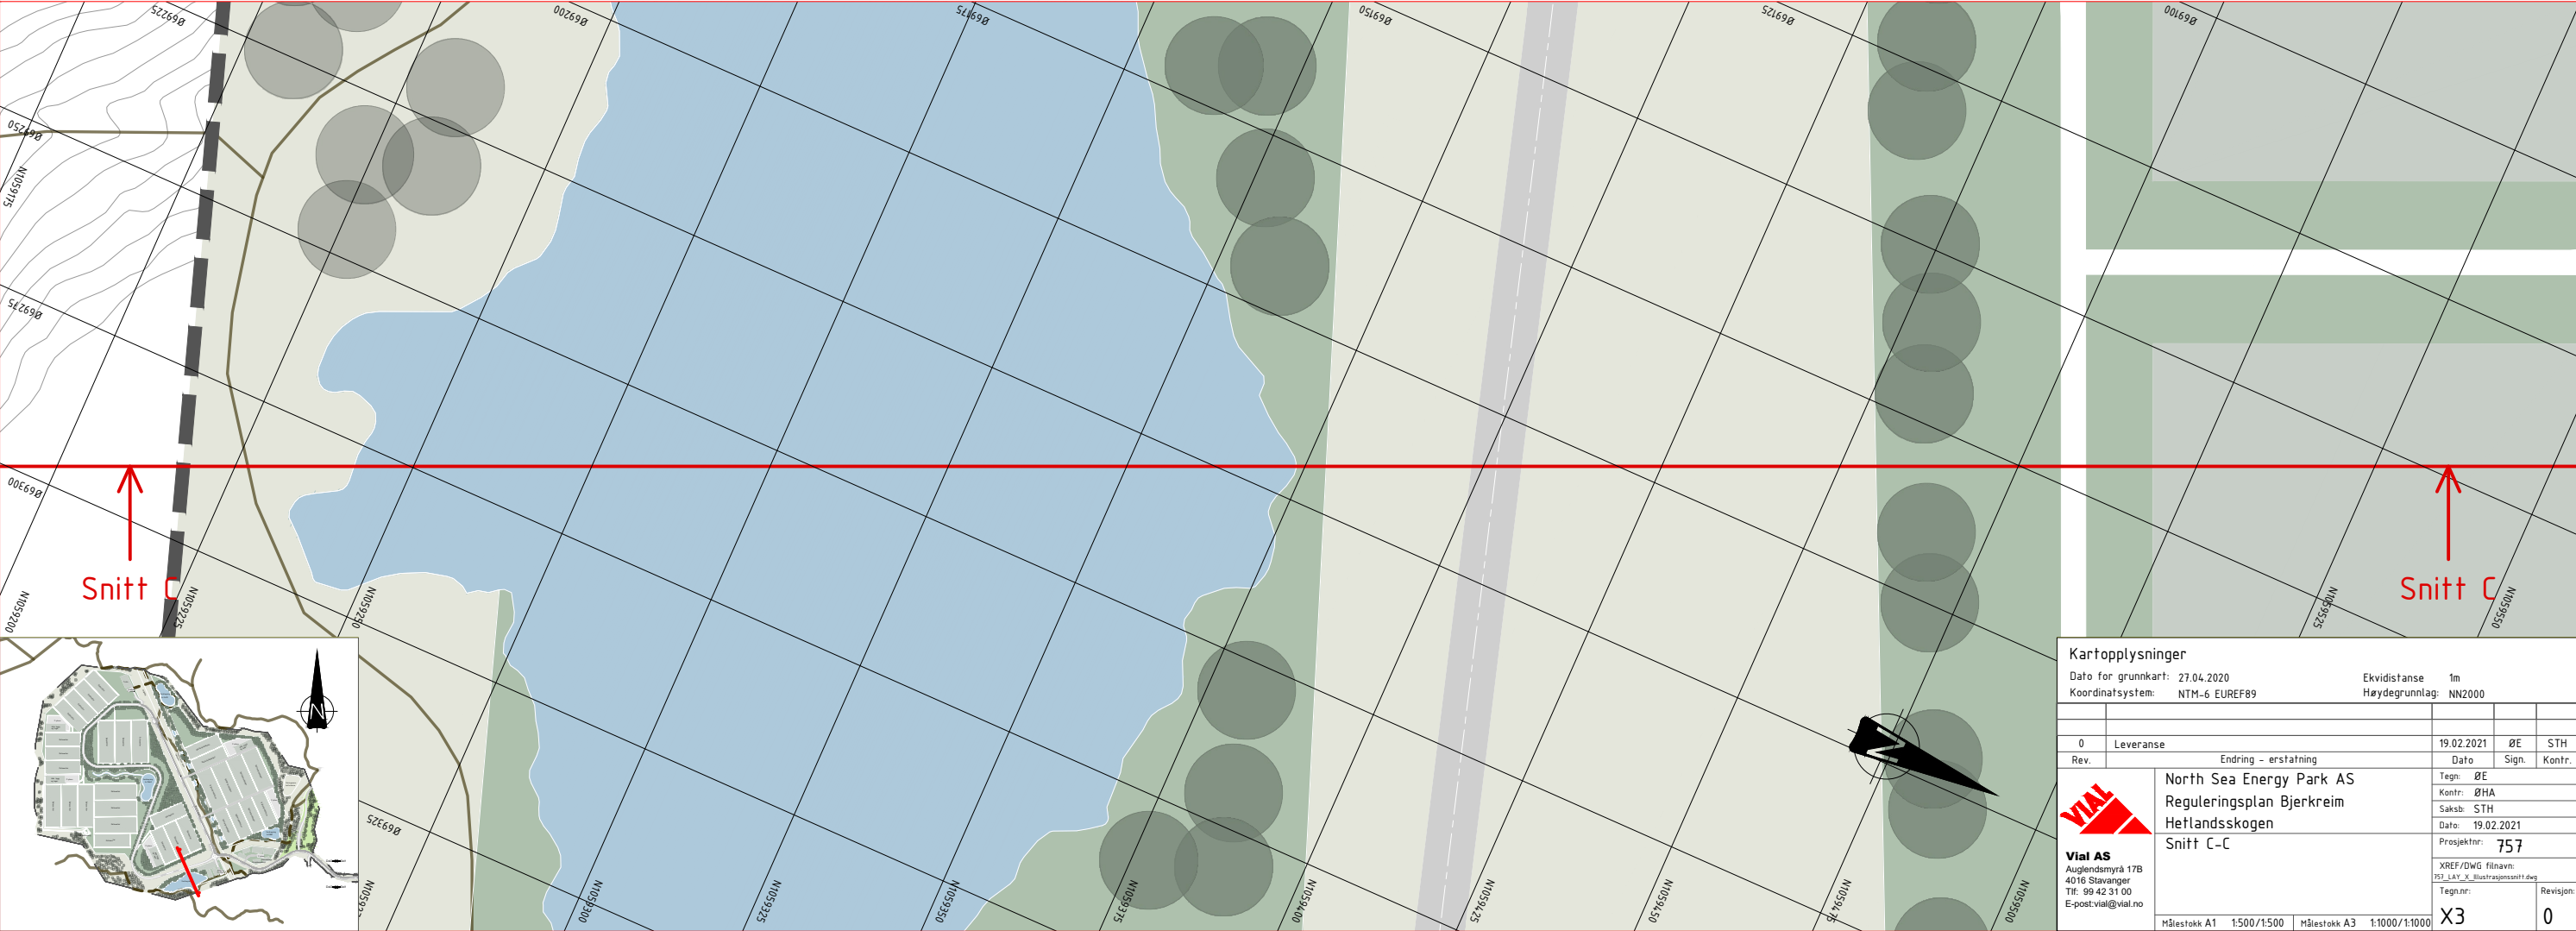


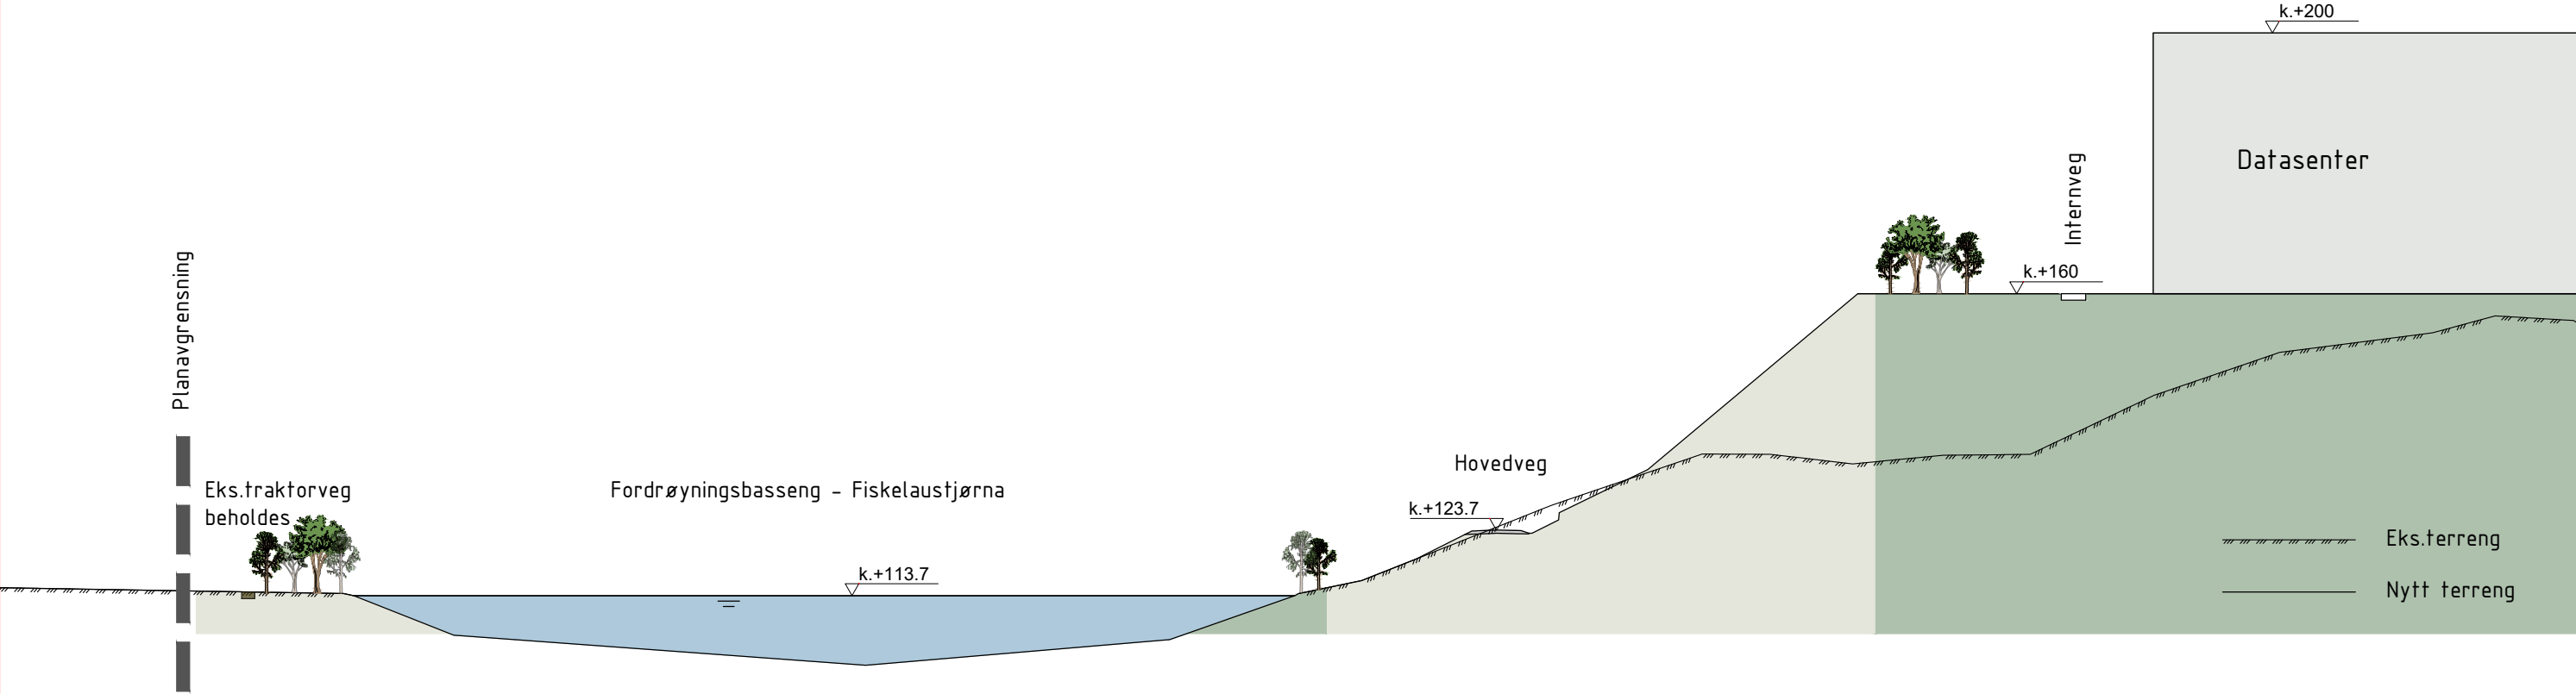

Kartopplysninger				
Dato for grunnkart: 27.04.2020		Ekvidistanse: 1m		
Koordinatsystem: NTM-6 EUREF89		Høydegrunnlag: NN2000		
0	Leveranse	19.02.2021	ØE	STH
Rev.	Endring - erstating	Dato	Sign.	Kontr.
Tegn: ØE		Kontr: ØHA		
Saksb: STH		Dato: 19.02.2021		
Prosjektnr: 757		Tegn.nr: XREF/DWG filnavn		
Vial AS		Tegn.nr: 757		
Auglendsmyrå 17B		Revisjon: 0		
4016 Stavanger		Målestokk A1 1:300/1:300		
Tlf: 99 42 31 00		Målestokk A3 1:600/1:600		
E-post: vial@vial.no		X2		

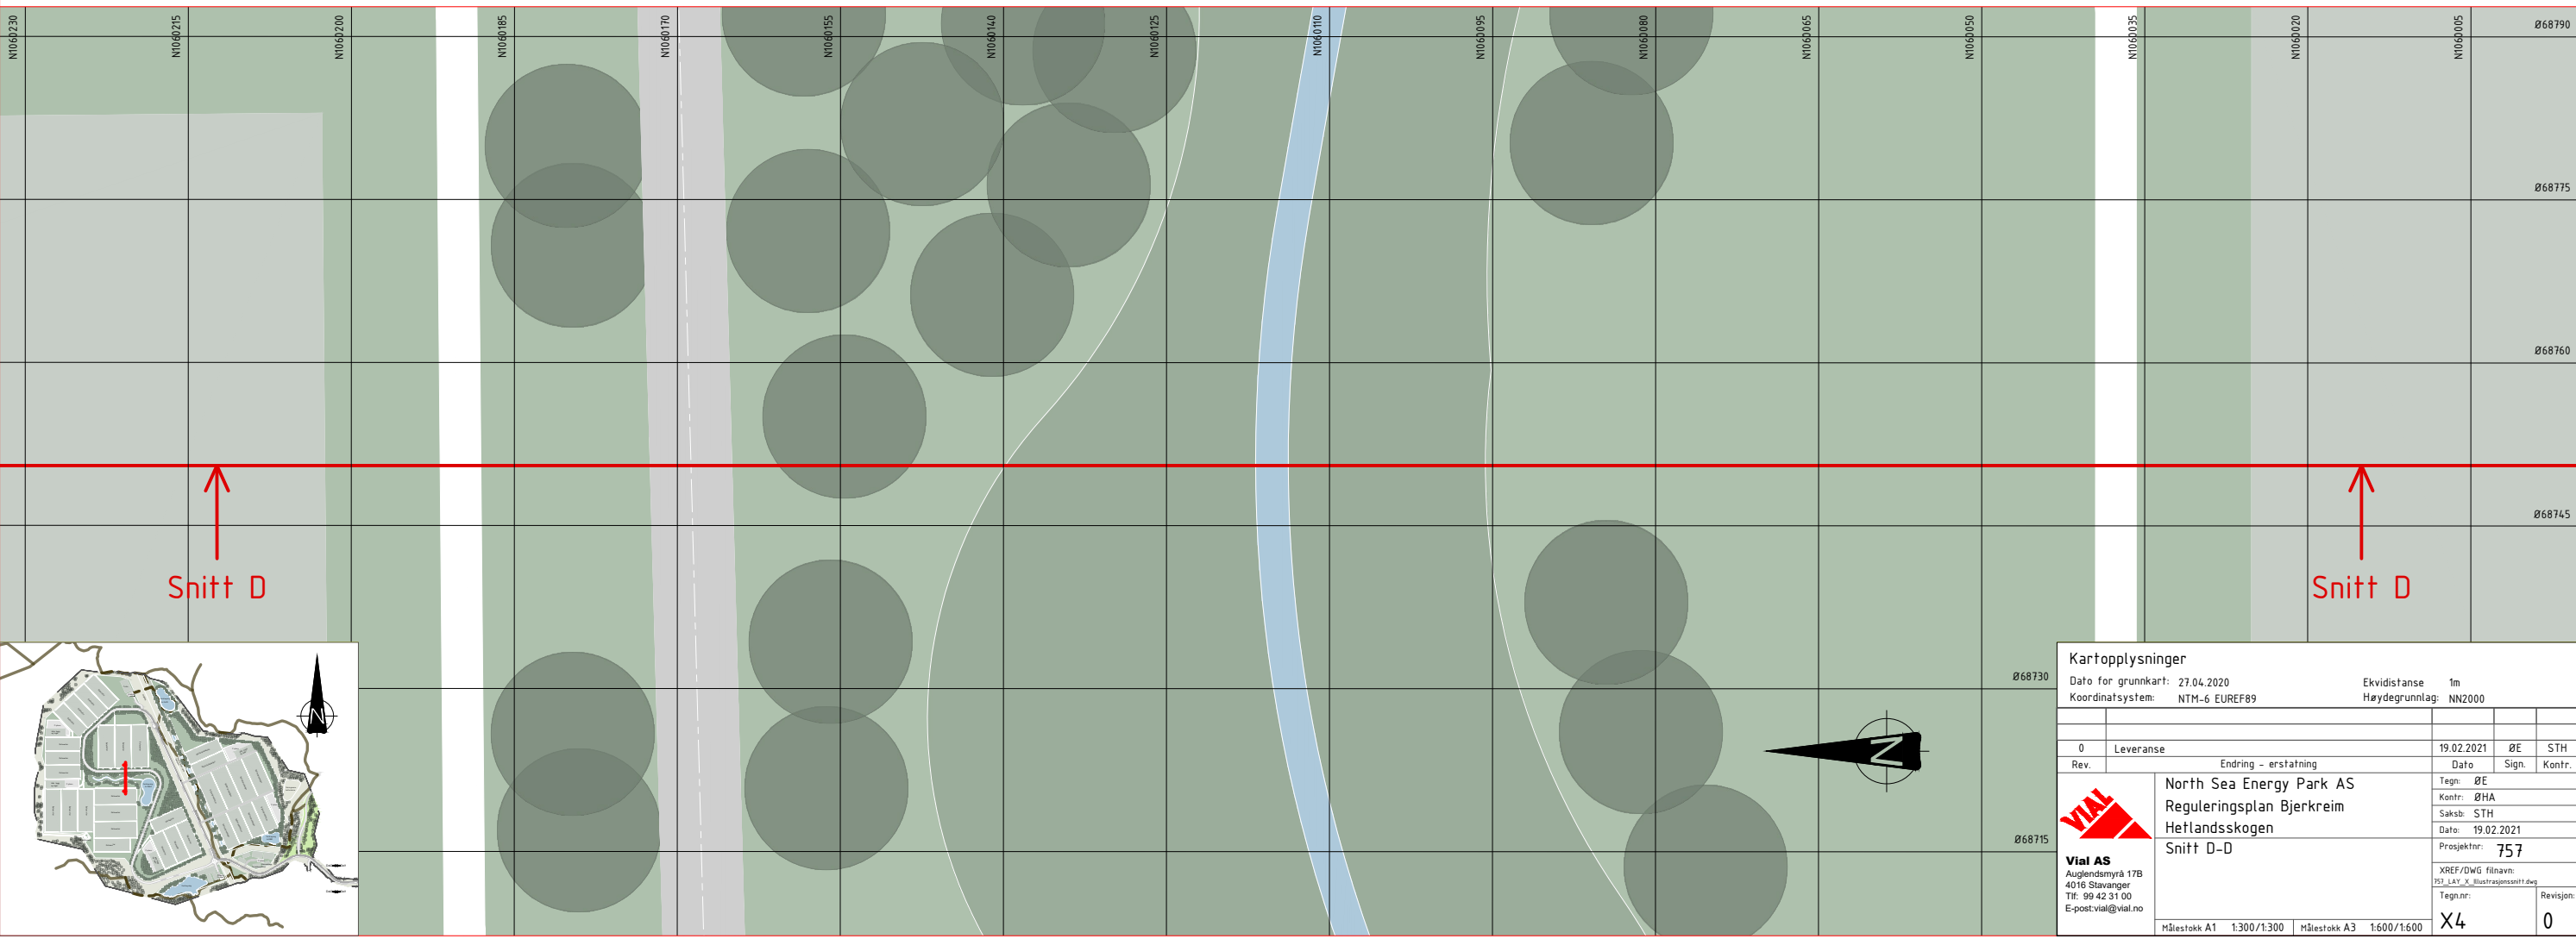

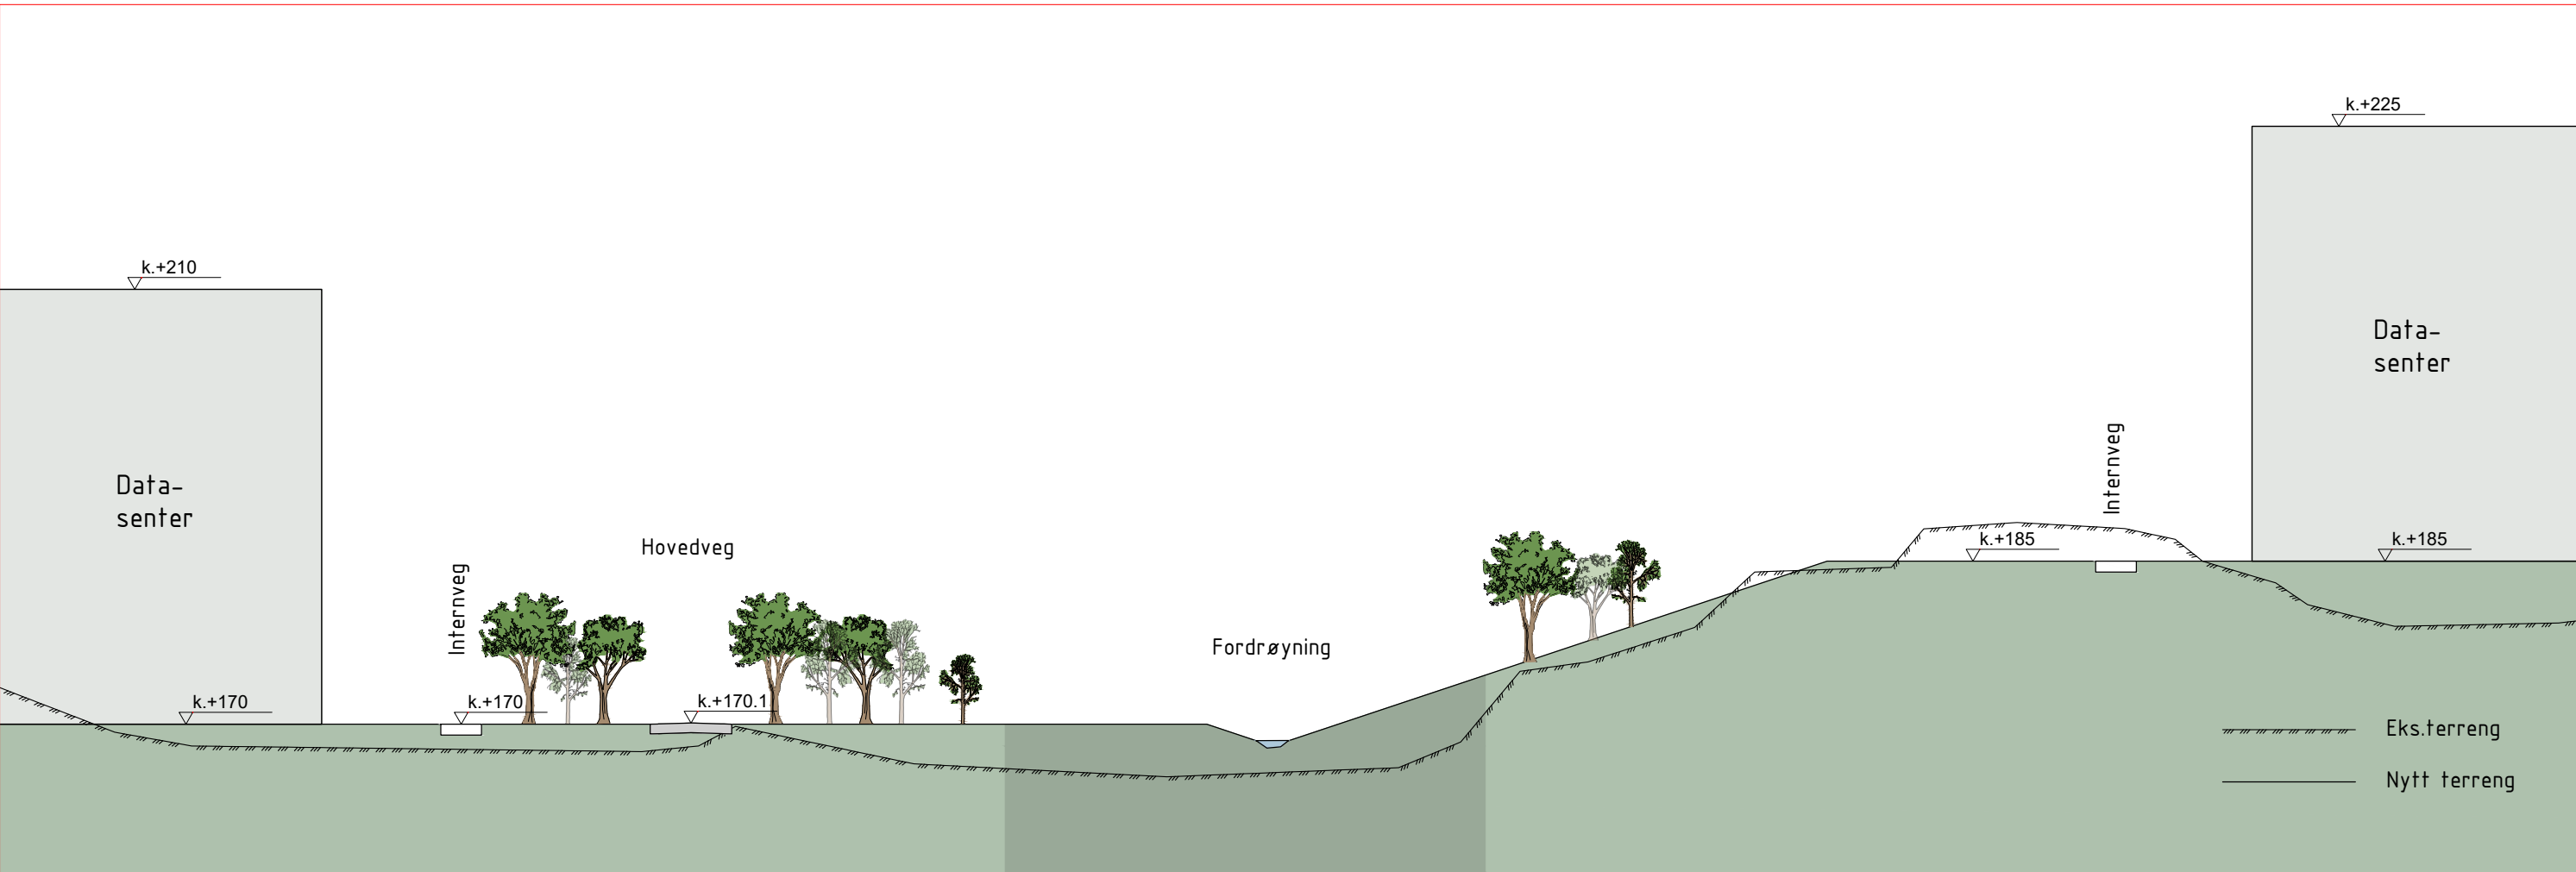

Kartopplysninger				
Dato for grunnkart: 27.04.2020		Ekvidistanse 1m		
Koordinatsystem: NTM-6 EUREF89		Høydegrunnlag: NN2000		
0	Leveranse	19.02.2021	ØE	STH
Rev.	Endring - erstatning	Dato	Sign.	Kontr.
Tegn: ØE		Kontr: ØHA		
Saksb: STH		Dato: 19.02.2021		
Prosjektnr: 757		XREF/DWG filnavn: 757_LAY_0_illustrasjon01.dwg		
Vial AS		Tegnrnr:		
Auglendsmyrå 17B		Revisjon:		
4016 Stavanger		Målestokk A1 1:300/1:300		
Tlf: 99 42 31 00		Målestokk A3 1:600/1:600		
E-post: vial@vial.no		X4		
		0		